

INTERVENTO DI COMPLETAMENTO DEL RECUPERO E  
RISANAMENTO CONSERVATIVO  
DELL'EX PALAZZO DELLE POSTE  
" CENTRO DI DOCUMENTAZIONE **ANGIOLO MAZZONI** "  
"AZIONE CARDINE CITTA' DI FONDAZIONE"  
(finanziato dalla Regione Lazio con DE G 14359 del 02/12/2016)

**PROGETTO ESECUTIVO**

**TAV. E/03**

INDIVIDUAZIONE DEGLI INTERVENTI

RESPONSABILE UNICO DEL PROCEDIMENTO:  
ING. GIANFRANCO CRIPPA  
Sezione LL.PP. - Comune di Sabaudia (LT)

PROGETTISTA: **ARCH. VITTORIO D'ARGENIO**  
C.F.: DRGVTR78R25AS00P

DATA OTTOBRE 2017

SPAZIO RISERVATO ALL'AMMINISTRAZIONE

TAMBO E FIRMA DEL PROGETTISTA

DI VITTORIO D'ARGENIO  
ORDINE DEGLI ARCHITETTI PARCHITETTI PAESAGGISTI  
E CONSERVATORI DELLA PROVINCIA DI LATINA N.804


Arch. Vittorio D'ARGENIO  
**STUDIO TECNOARCH**

Viale P.L. Nervi (Centro Lottorio) - Torre 4 - 04100 LATINA - P.IVA 02121560599  
Tel./fax: 39 0773 646286 - info@studiotecnoarch.it


A TERMI DI LEGGE LO STUDIO SI SERVA LA PENA PROPRIETA' DI QUESTO SOGGERNO CON ESPLICITO DIVIETO DI RIPRODURRE O RENDERSI COMPINQUE, NOTO SENZA AUTORIZZAZIONE.

**LEGENDA DEGLI INTERVENTI**


	1	INTERVENTO DI REALIZZAZIONE RAMPA PER DISABILI
	2	INTERVENTO DI MANUTENZIONE DEI CONTROSOFFITTI
	3	ELIMINAZIONE INFILTRAZIONI DI UMIDITA'
	4	INTERVENTO DI RIPRISTINO DEL RIVESTIMENTO ESTERNO A MOSAICO
	5	INTERVENTO DI TRASFORMAZIONE DELLA CASA DEL DIRETTORE IN "UFFICI"
	6	INTERVENTO DI MANUTENZIONE E PULITURA DELLE BOCCHETTE DI SCOLO E DEI DISCENDENTI

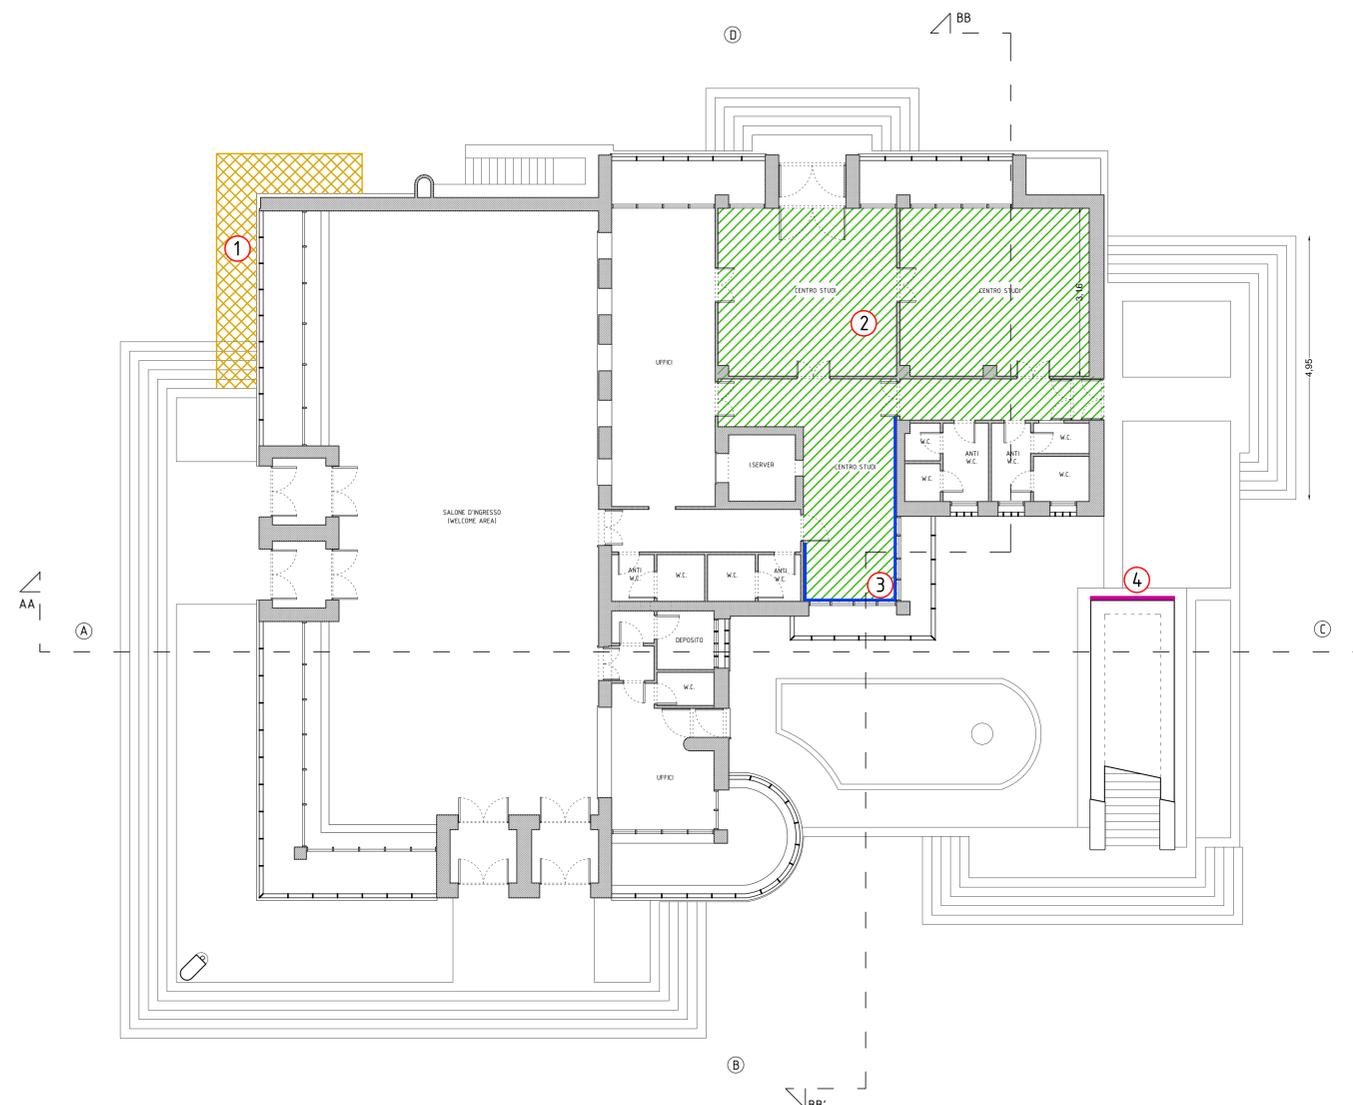

PIANTA PIANO TERRA  
scala 1:100

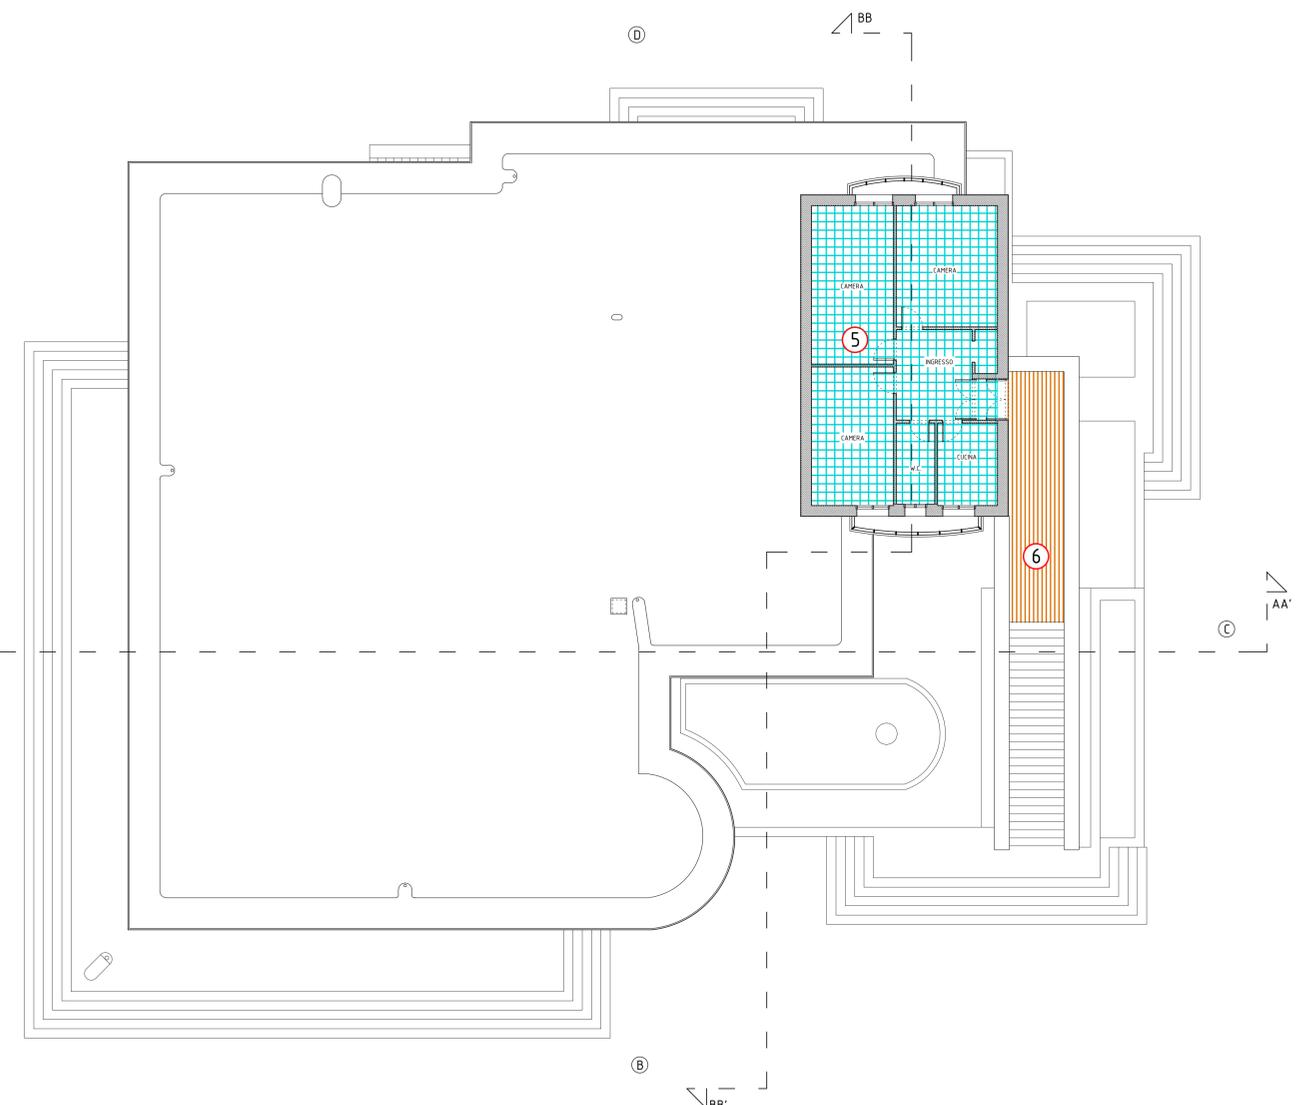

PIANTA PIANO PRIMO  
scala 1:100

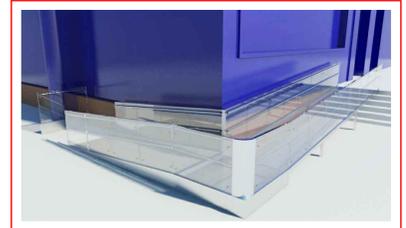

- 1
- 2
- 3
- 4
- 5
- 6