



REGIONE LAZIO COMUNE DI SABAUDIA



INTERVENTO DI COMPLETAMENTO DEL RECUPERO E
RISANAMENTO CONSERVATIVO
DELL'EX PALAZZO DELLE POSTE
" CENTRO DI DOCUMENTAZIONE **ANGIOLO MAZZONI** "
"AZIONE CARDINE CITTA' DI FONDAZIONE"
(finanziato dalla Regione Lazio con DE G 14359 del 02/12/2016)

PROGETTO ESECUTIVO

TAV.
E/06

RESTAURO DELLE TESSERE MUSIVE

RESPONSABILE UNICO DEL PROCEDIMENTO:
ING. GIANFRANCO CRIPPA
Settore LL.PP. - Comune di Sabaudia (LT)

DATA
OTTOBRE
2017

PROGETTISTA: **ARCH. VITTORIO D'ARGENIO**
V.Le P.L. Nervi * Torre 4 _ 04100 LATINA * c.f.: DRGVTR76R25A509P P.Iva: 02121560599

SPAZIO RISERVATO ALL'AMMINISTRAZIONE





TIMBRO & FIRMA DEL PROGETTISTA

Dr. VITTORIO D'ARGENIO
ORDINE DEGLI ARCHITETTI PIANIFICATORI PAESAGGISTI
E CONSERVATORI DELLA PROVINCIA DI LATINA N.804


Arch. Vittorio D'ARGENIO
STUDIO TECNOARCH

Viale P.L. Nervi (Centro LatinaFlori) - Torre 4 - 04100 LATINA - P.IVA.02121560599
Tel/fax: .39 0773. 666286 - info@studiotecnoarch.it

A TERMINE DI LEGGE LO STUDIO SI RISERVA LA PIENA PROPRIETA' DI QUESTO DISEGNO CON ESPLICITO DIVIETO DI RIPRODURLO O RENDERLO COMUNQUE NOTO SENZA AUTORIZZAZIONE.

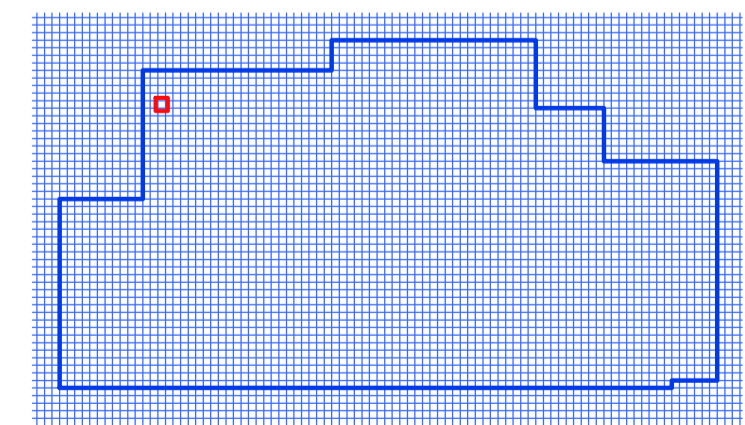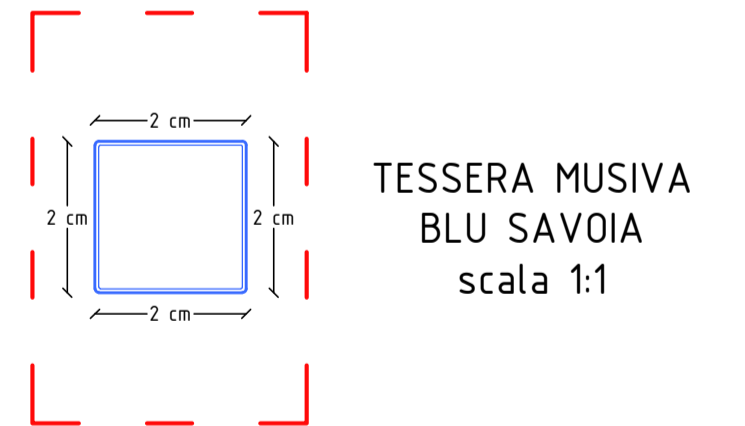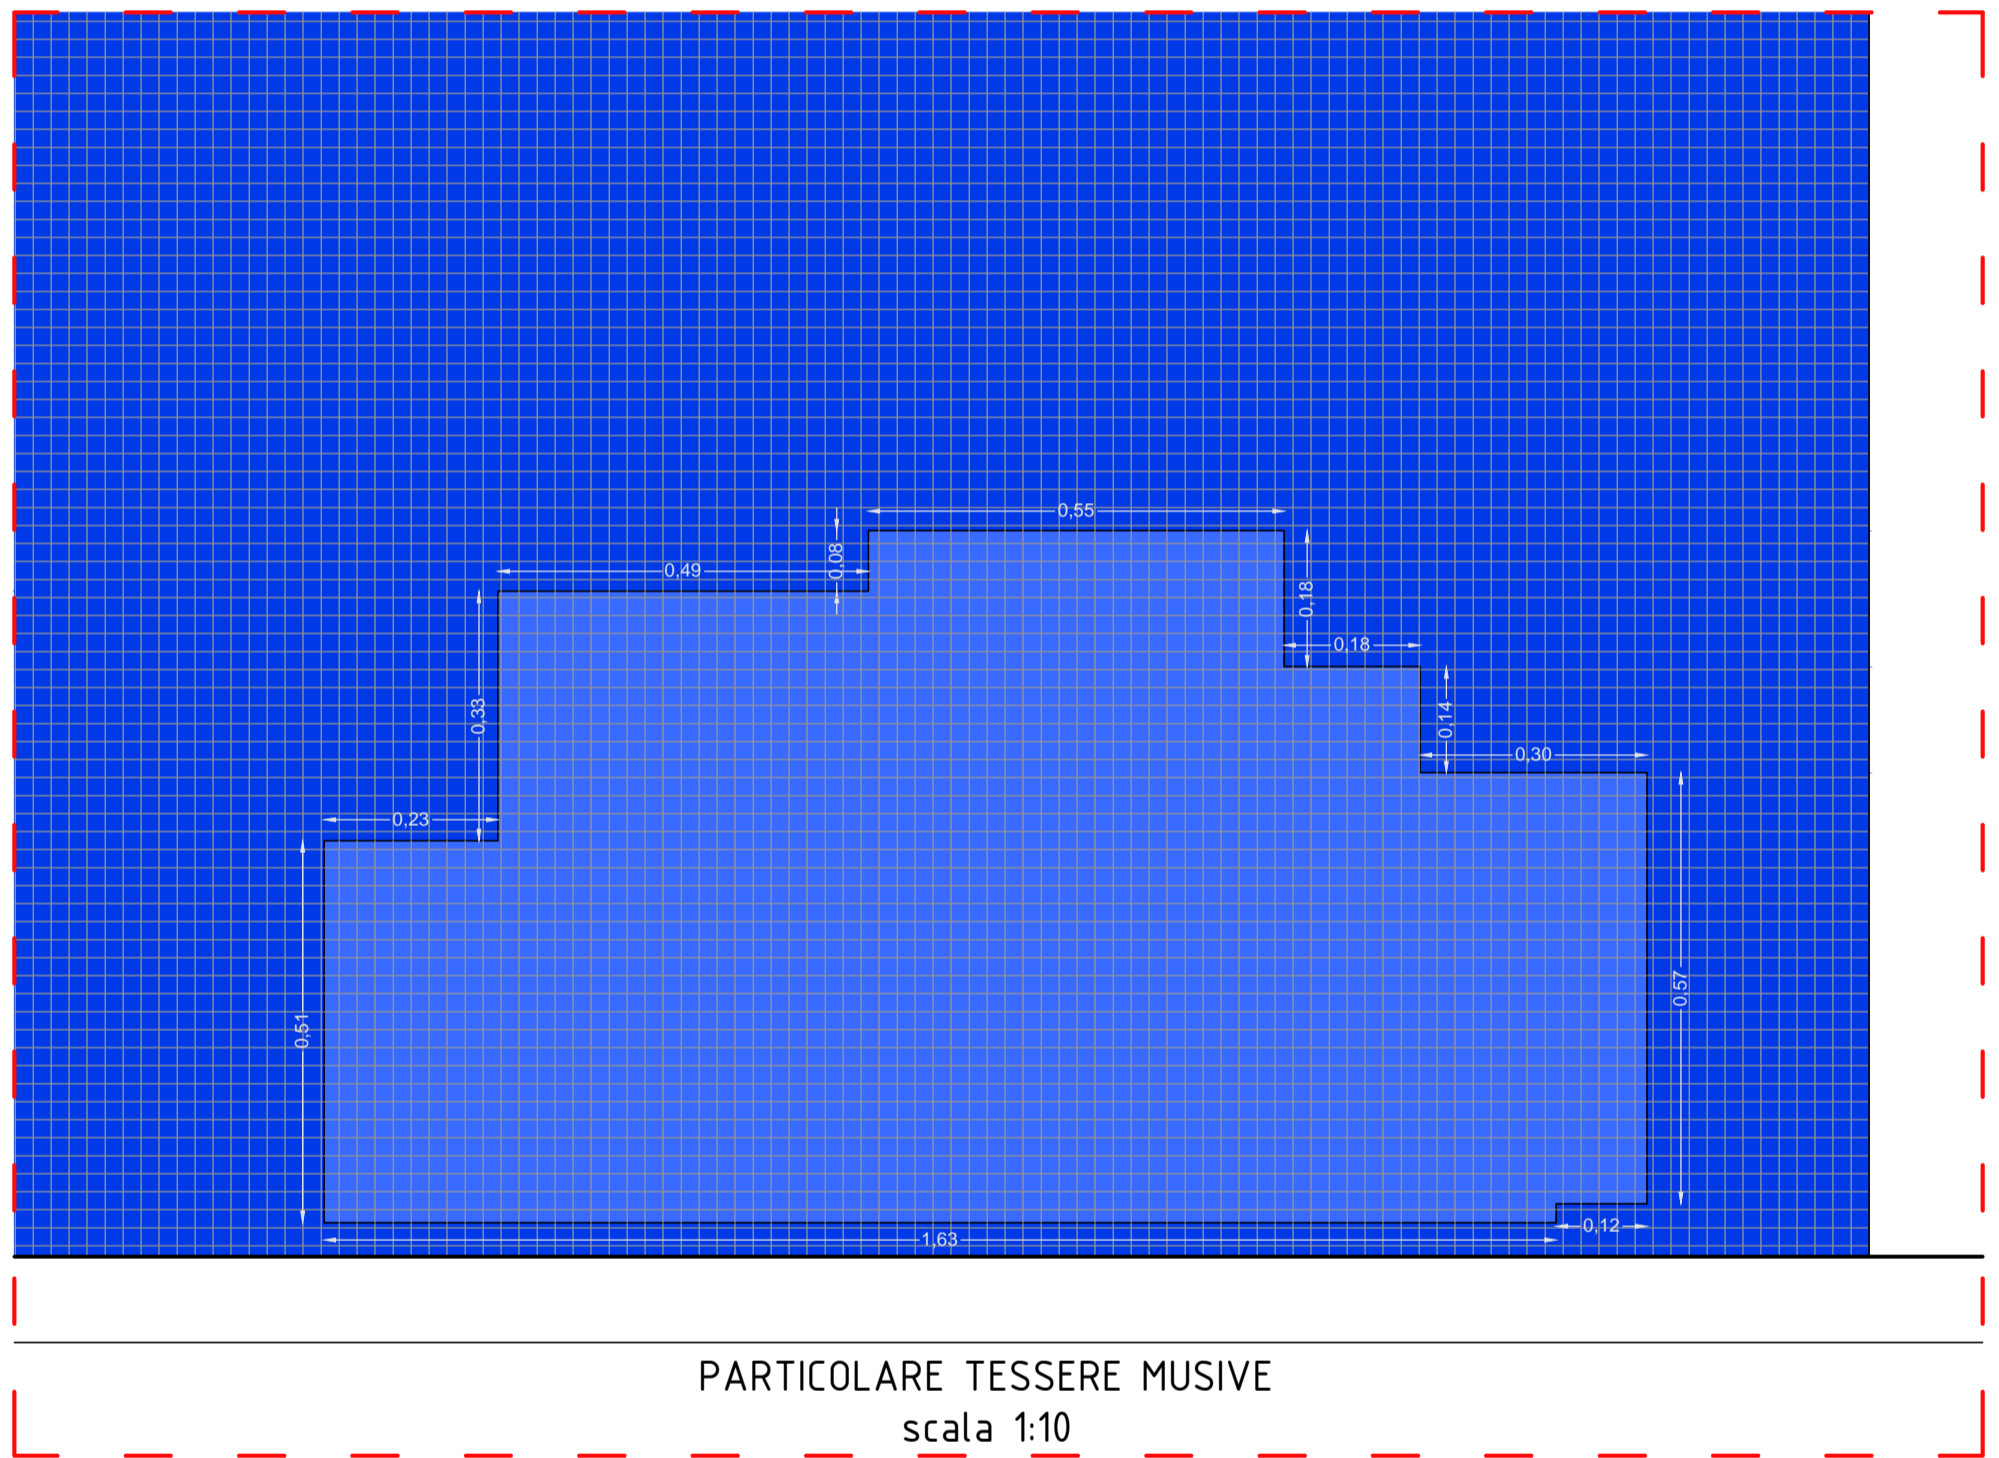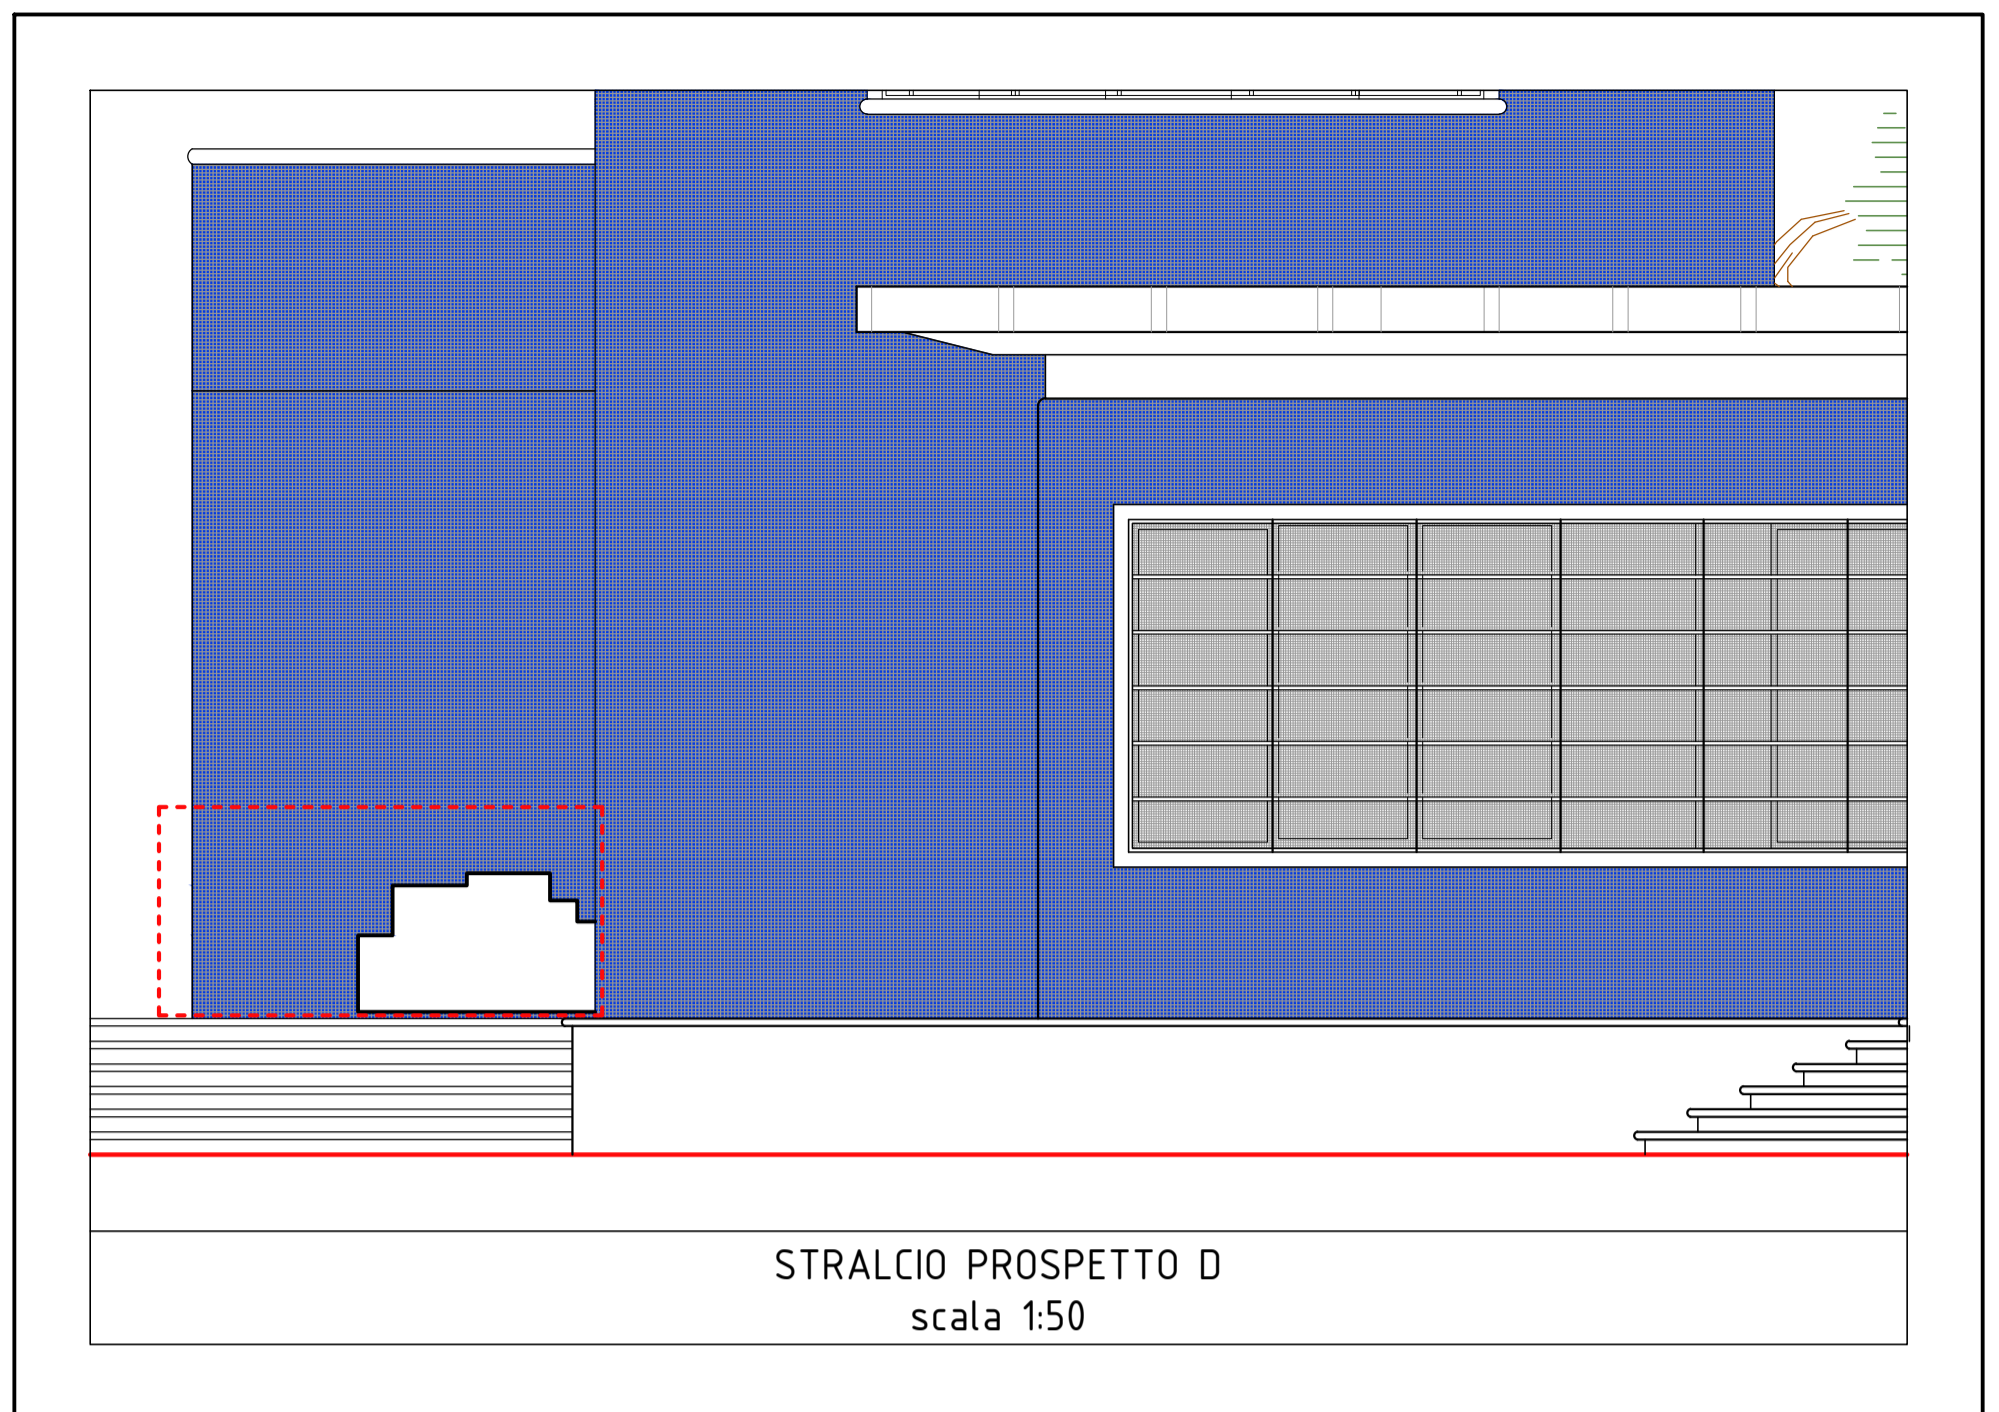

TESSERE MUSIVE
MQ 1,34 N° 3.430

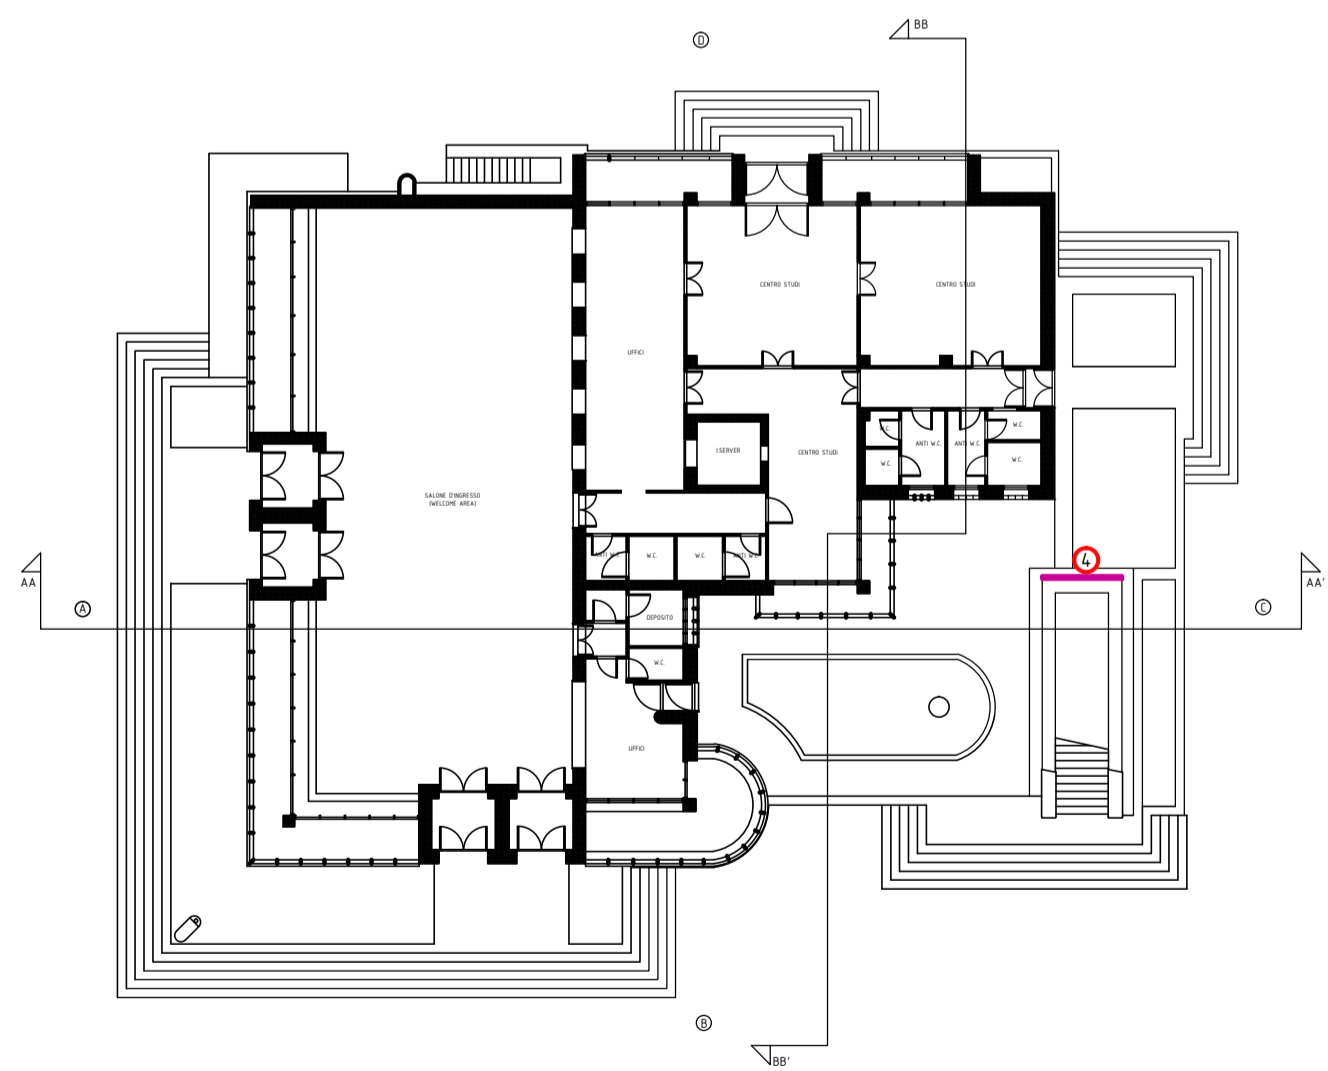

PIANTA PIANO TERRA