



CITTA' DI TERRACINA

PROVINCIA DI LATINA

VERBALE DI DELIBERAZIONE DELLA GIUNTA COMUNALE

N. delib. 197 OGGETTO: ISTITUZIONE ISOLA PEDONALE IN PIAZZA DELLA REPUBBLICA.
 data 06 AGO. 2014

L'anno duemilaquattordici, il giorno 06 del mese di AGOSTO alle ore 10,00 e seguenti, nella sede Comunale, in seguito a convocazione disposta dal Sindaco, si è riunita la Giunta Comunale, alla presenza degli Assessori:

| | | | | |
|----------------------|----------|-------------------------------------|---------|-------------------------------------|
| SCISCIONE GIANFRANCO | PRESENTE | <input checked="" type="checkbox"/> | ASSENTE | <input type="checkbox"/> |
| TINTARI ROBERTA | PRESENTE | <input checked="" type="checkbox"/> | ASSENTE | <input type="checkbox"/> |
| CERILLI PAOLO | PRESENTE | <input checked="" type="checkbox"/> | ASSENTE | <input type="checkbox"/> |
| MARCUZZI PIERPAOLO | PRESENTE | <input checked="" type="checkbox"/> | ASSENTE | <input type="checkbox"/> |
| LONGO EZIO | PRESENTE | <input type="checkbox"/> | ASSENTE | <input checked="" type="checkbox"/> |
| PERRONI EMILIO | PRESENTE | <input checked="" type="checkbox"/> | ASSENTE | <input type="checkbox"/> |
| MINUTILLO FABIO | PRESENTE | <input type="checkbox"/> | ASSENTE | <input checked="" type="checkbox"/> |

IL VICE-SEGRETARIO GENERALE

Partecipa alla seduta il sottoscritto **Dott. Ranaldi Lucio Junior**

Assume la presidenza il Sindaco Nicola PROCACCINI, il quale, constatato il numero legale degli intervenuti, dichiara aperta la seduta per la trattazione degli argomenti proposti.

PARERI PREVISTI DALL'ART. 49 DEL DECRETO LEGISLATIVO 18 AGOSTO 2000, N. 267

PARERE DI REGOLARITA' TECNICA

Si esprime parere favorevole in ordine alla regolarità tecnica della proposta di deliberazione in argomento

Terracina,

IL DIRIGENTE
 Dott. Ing. Armando Percoco

PARERE DI REGOLARITA' CONTABILE

Si esprime parere favorevole in ordine alla regolarità contabile della proposta di deliberazione in argomento

Terracina,

IL DIRIGENTE

LA GIUNTA COMUNALE

Premesso:

- Che l'Amministrazione Comunale, in occasione di un evento musicale che si terrà in giorno 10 agosto 2014 che ospiterà un importante DJ internazionale, per cui si prevede un grande afflusso di gente che parteciperà all'evento, stimato attorno alle 2.000 persone, intende istituire un'isola pedonale sull'area che insiste sulla sede stradale secondaria di Piazza della Repubblica e sull'area di parcheggio pubblico esistente, per un periodo di tempo che va dalle ore 17,00 alle ore 2,00 (come meglio rappresentato nell'allegata planimetria, che forma parte integrante del presente atto);
- Per l'attuazione della suddetta isola pedonale l'Amministrazione si avvarrà della collaborazione della squadra di Protezione Civile;

Visto il vigente Statuto;

Visto il parere di regolarità tecnica espresso su presente provvedimento ai sensi dell'art. 49 del D.Lgs., n° 267/2000 e s.m.i.,

Visto il vigente Statuto;

Visto l'art. 7 del Codice della Strada edil relativo Regolamento dell'attuazione:

Ad unanimità di voti espressi nelle forme di legge,

DELIBERA

Per le motivazioni espresse in narrativa:

1. di istituire isola pedonale l'area che insiste sulla sede stradale secondaria a Piazza della Repubblica e su parte dell'area di parcheggio pubblico esistente, per il giorno 10 agosto 2014 per il periodo di tempo che va dalle ore 17,00 alle ore 2,00;
2. di approvare la relativa planimetria ubicativa dell'area pedonale che forma parte integrante del presente atto;
3. di demandare al Dirigente del Settore Viabilità, la redazione della riferita ordinanza di regolamentazione del traffico;
4. di dare atto per l'attuazione della suddetta isola pedonale l'amministrazione si avvarrà della collaborazione della squadra di Protezione Civile;

Quindi,

LA GIUNTA

Con voto unanime e separato

DELIBERA

di dichiarare come dichiara, per ogni effetto, il presente atto immediatamente eseguibile ai sensi dell'art. 134, quarto comma del Decreto Legislativo 18 Agosto 2000 n. 267**.

PLANIMETRIA UBICATIVA, STATO DELLA RICHIESTA, DELLA
SUPERFICIE DA DESTINARE ALL'ISOLA PEDONALE


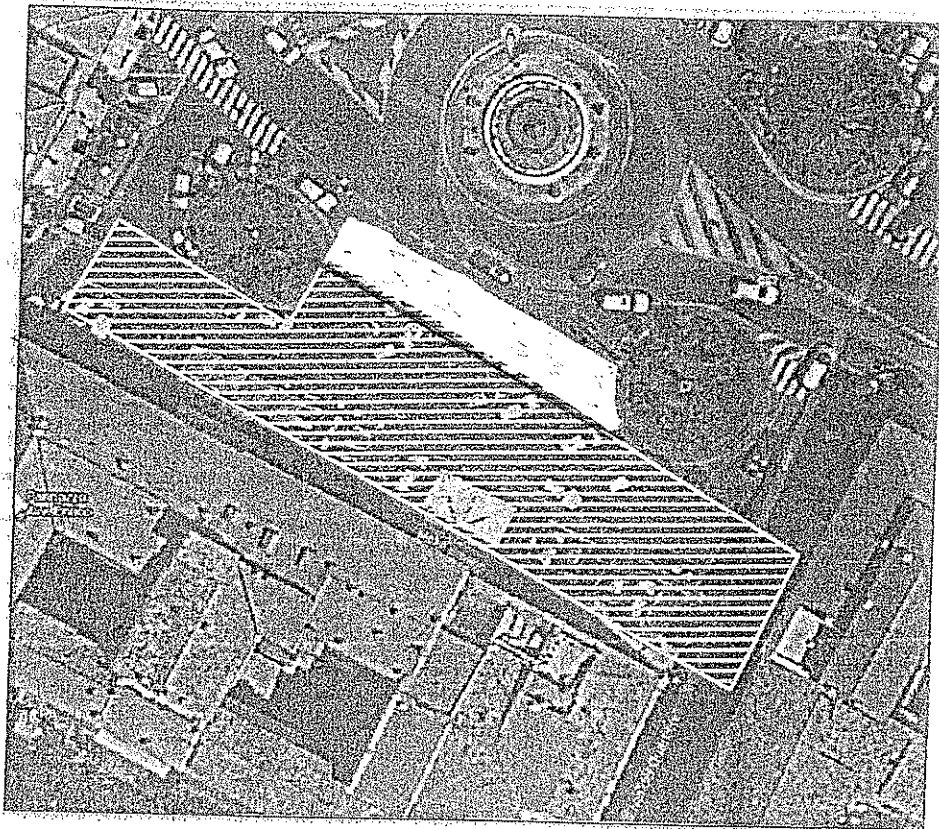



FOTO AEROFOTOGRAFICA

SCALA 1:500

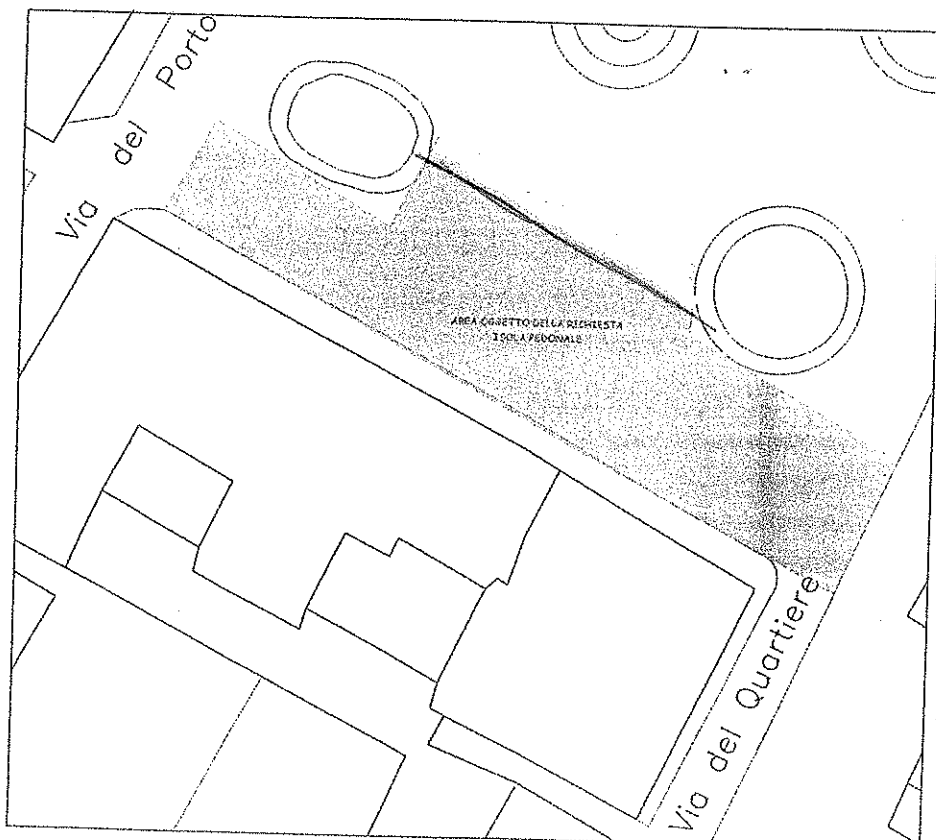

PLANIMETRIA

SCALA 1:500

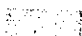 ISOLA PEDONALE

Il presente verbale viene così sottoscritto :

IL PRESIDENTE
Dr. Nicola Procaccini

IL VICE SEGRETARIO COMUNALE
Dott. Ranaldi Lucio Junior



REFERTO DI PUBBLICAZIONE


Si certifica, su conforme dichiarazione del delegato alla pubblicazione, che copia del presente verbale è stata inserita il giorno 07 AGO. 2014 sull'Albo Pretorio on-line del Comune (all'indirizzo: <http://www.gazzettaamministrativa.it>) ai sensi dell'art.32 della legge 18 giugno 2009 n.69, e che sarà pubblicata il giorno successivo alla suddetta data di inserimento

Terracina 07 AGO. 2014

IL DELEGATO

LA SEGRETERIA GENERALE

ISTRUTTORE CONTABILE
(Sig. Adriano Lillo)

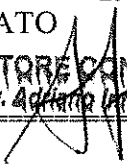

La presente deliberazione è divenuta esecutiva il _____:

perché trascorsi 10 giorni dalla data di inizio pubblicazione (art. 134, comma 3, del decreto legislativo 18 agosto 2000, n. 267)

perché adottata con la formula della immediata eseguibilità (art. 134, comma 4, del decreto legislativo 18 agosto 2000, n. 267)

Terracina,

p. L'UFFICIO DELIBERAZIONI