



# CITTA' DI TERRACINA

PROVINCIA DI LATINA

## VERBALE DI DELIBERAZIONE DELLA GIUNTA COMUNALE

N. delib. *110*

OGGETTO: Istituzione Isola Pedonale temporanea Piazza IV Novembre -

data *19 MAG. 2014*

L'anno duemilatquattordici, il giorno *DICIANNOVE* del mese di *MAGGIO* alle ore *11,30* e seguenti, nella sede Comunale, in seguito a convocazione disposta dal Sindaco, si è riunita la Giunta Comunale, alla presenza degli Assessori:

|                      |          |                                     |         |                                     |
|----------------------|----------|-------------------------------------|---------|-------------------------------------|
| SCISCIONE GIANFRANCO | PRESENTE | <input checked="" type="checkbox"/> | ASSENTE | <input type="checkbox"/>            |
| TINTARI ROBERTA      | PRESENTE | <input checked="" type="checkbox"/> | ASSENTE | <input type="checkbox"/>            |
| CERILLI PAOLO        | PRESENTE | <input checked="" type="checkbox"/> | ASSENTE | <input type="checkbox"/>            |
| MARCUZZI PIERPAOLO   | PRESENTE | <input checked="" type="checkbox"/> | ASSENTE | <input type="checkbox"/>            |
| LONGO EZIO           | PRESENTE | <input type="checkbox"/>            | ASSENTE | <input checked="" type="checkbox"/> |
| PERRONI EMILIO       | PRESENTE | <input type="checkbox"/>            | ASSENTE | <input checked="" type="checkbox"/> |
| MINUTILLO FABIO      | PRESENTE | <input type="checkbox"/>            | ASSENTE | <input checked="" type="checkbox"/> |

Partecipa alla seduta il sottoscritto Segretario Comunale, **Dott. Marco Raponi**

Assume la presidenza il Sindaco **Nicola PROCACCINI**, il quale, constatato il numero legale degli intervenuti, dichiara aperta la seduta per la trattazione degli argomenti proposti.

### PARERI PREVISTI DALL'ART. 49 DEL DECRETO LEGISLATIVO 18 AGOSTO 2000, N. 267

#### PARERE DI REGOLARITA' TECNICA

Si esprime parere favorevole in ordine alla regolarità tecnica della proposta di deliberazione in argomento

Terracina, *19/05/2014*  
IL DIRIGENTE

IL DIRIGENTE  
Dipartimento Pianificazione  
Urbanistica e Gestione  
del Territorio  
*Dott. Ing. Armando Percoco*

#### PARERE DI REGOLARITA' CONTABILE

Si esprime parere favorevole in ordine alla regolarità contabile della proposta di deliberazione in argomento

Terracina,  
IL DIRIGENTE

Premesso che

il 25 maggio c.a. si terranno le consultazioni elettorali per l'elezione dei rappresentanti al Parlamento europeo;

Al fine di consentire ai rappresentanti politici locali di predisporre la chiusura della campagna elettorale del 22 maggio;

L'Amministrazione intende istituire un' isola pedonale temporanea giovedì 22 maggio dalle ore 20,00 alle ore 24.00 in Piazza IV Novembre;

Ritenuto di prendere atto di tale proposta;

Visto il D.Lgs. 18 Agosto 2000 n° 267;

Visto il vigente Statuto;

Visto il parere reso ai sensi dell'art. 49 del D.Lgs.18.08.2000, n. 267, in ordine alla regolarità tecnica della proposta di deliberazione, dal responsabile del servizio interessato, inserito e sottoscritto sul frontespizio dell'atto originale;

Visto l'art. 7 del Codice della Strada ed il relativo Regolamento d'attuazione;

Con voto unanime

## **DELIBERA**

Per le motivazioni espresse in narrativa

1. di istituire un'isola pedonale in Piazza IV Novembre per il giorno 22/05/2014 dalle ore 20.00 alle ore 24.00, in occasione della chiusura della campagna elettorale per l'elezione dei rappresentanti al parlamento europeo;
2. di approvare la relativa planimetria ubicativi dell'area pedonale interessata che forma parte integrante del presente atto;
3. di demandare all'Ufficio del Settore Viabilità, la redazione della riferita ordinanza di regolamentazione del traffico.

## **LA GIUNTA**

Con voto unanime e separato

## **DELIBERA**


di dichiarare come dichiara, per ogni effetto, il presente atto immediatamente eseguibile ai sensi dell'art. 134, quarto comma del Decreto Legislativo 18 Agosto 2000 n. 267\*\*.

Per Visura

ING. PRANE GABRIELE

4-Set-2012 9:43  
Prot. n. T58088/2012

Scala originale: 1:2000  
Dimensione cornice: 334.000 x 378.000 metri

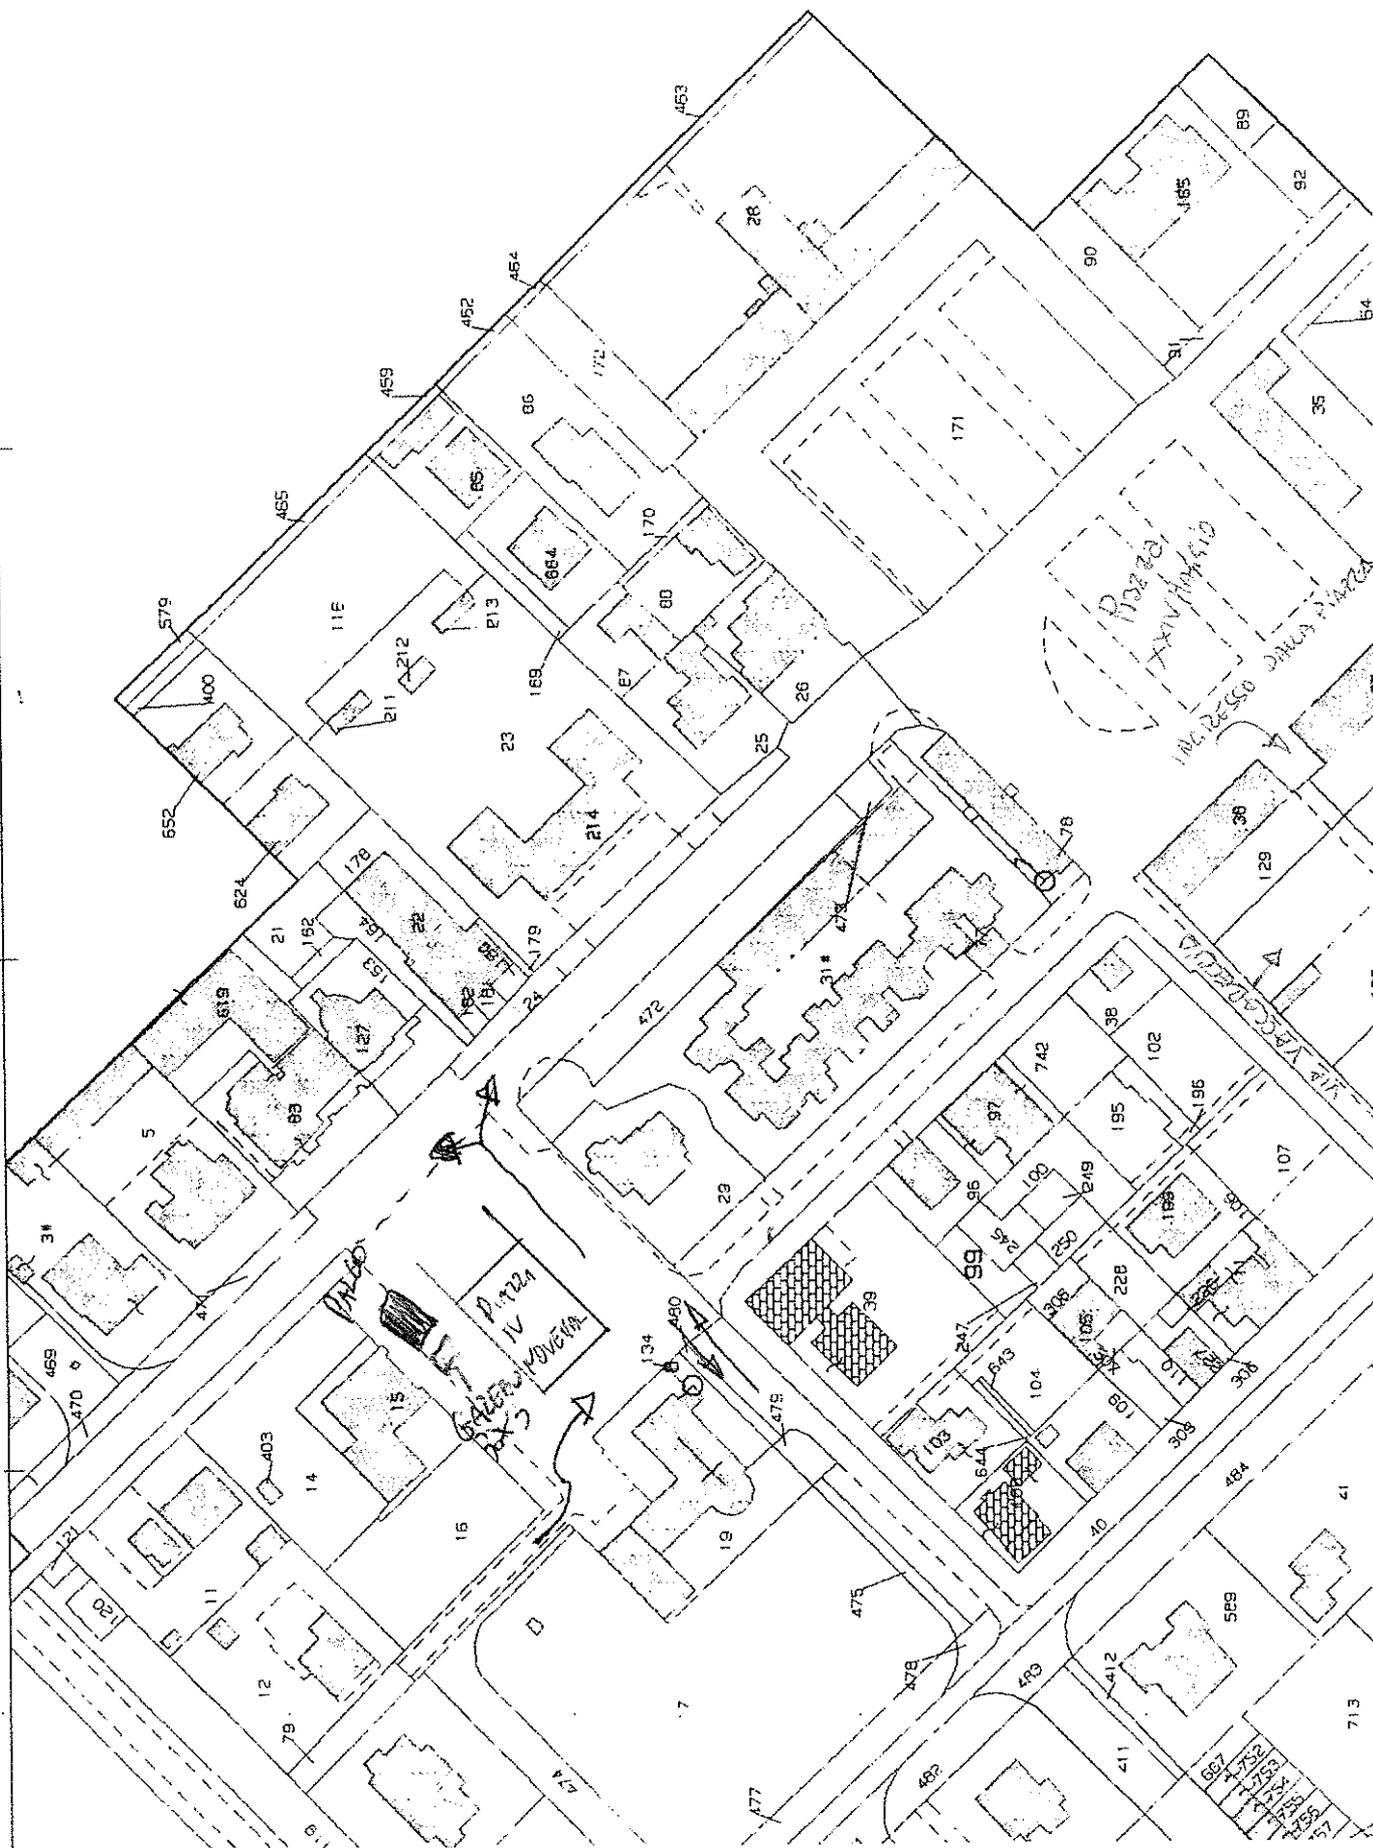

Il presente verbale viene così sottoscritto :

IL PRESIDENTE  
Dr. Nicola Procaccini

IL SEGRETARIO COMUNALE  
Dott. Marco Raponi

---

### REFERTO DI PUBBLICAZIONE

Si certifica, su conforme dichiarazione del delegato alla pubblicazione, che copia del presente verbale è stata inserita il giorno 19 MAG. 2014 sull'Albo Pretorio on-line del Comune (all'indirizzo: [http:// www.gazzettaamministrativa.it](http://www.gazzettaamministrativa.it)) ai sensi dell'art.32 della legge 18 giugno 2009 n.69, e che sarà pubblicata il giorno successivo alla suddetta data di inserimento

Terracina 19 MAG. 2014

IL DELEGATO

LA SEGRETERIA GENERALE

ISTRUTTORE CONTABILE  
(Sig. Angelo Inico)

---

La presente deliberazione è divenuta esecutiva il \_\_\_\_\_:

perché trascorsi 10 giorni dalla data di inizio pubblicazione (art. 134, comma 3, del decreto legislativo 18 agosto 2000, n. 267)

perché adottata con la formula della immediata eseguibilità (art. 134, comma 4, del decreto legislativo 18 agosto 2000, n. 267)

Terracina,

p. L'UFFICIO DELIBERAZIONI