



CITTA' DI TERRACINA

PROVINCIA DI LATINA

VERBALE DI DELIBERAZIONE DELLA GIUNTA COMUNALE

N. delib. 156

OGGETTO: ISTITUZIONE ISOLA PEDONALE PIAZZALE LIDO LATO OVEST PERIODO 25 APRILE - 30 SETTEMBRE 2013

data 23 APR. 2013

L'anno duemilatrecento *ventitree*, il giorno *ventitree* del mese di *aprile* alle ore *12.00* e seguenti, nella sede Comunale, in seguito a convocazione disposta dal Sindaco, si è riunita la Giunta Comunale, alla presenza degli Assessori:

CERILLI	PAOLO	PRESENTE	×	ASSENTE	
CORRADINI	GIANLUCA	PRESENTE	×	ASSENTE	
DE GREGORIO	GAVINO	PRESENTE	×	ASSENTE	
MINCHELLA	DAVIDE	PRESENTE	×	ASSENTE	
ORLANDI	ANGELO	PRESENTE	×	ASSENTE	
		PRESENTE		ASSENTE	
		PRESENTE		ASSENTE	

IL VICE-SEGRETARIO GENERALE

Partecipa alla seduta il sottoscritto Segretario Comunale, *Dott. Ranaldi Lucio Junior*
 Assume la presidenza il Sindaco **Nicola PROCACCINI**, il quale, constatato il numero legale degli intervenuti, dichiara aperta la seduta per la trattazione degli argomenti proposti.

PARERI PREVISTI DALL'ART. 49 DEL DECRETO LEGISLATIVO 18 AGOSTO 2000, N. 267

PARERE DI REGOLARITA' TECNICA

Si esprime parere favorevole in ordine alla regolarità tecnica della proposta di deliberazione in argomento

Terracina,

22-4-2013
 IL DIRIGENTE

PARERE DI REGOLARITA' CONTABILE

Si esprime parere favorevole in ordine alla regolarità contabile della proposta di deliberazione in argomento

Terracina,

IL DIRIGENTE

L'ASSESSORE ALLA VIABILITA' SOTTOPONE AD APPROVAZIONE LA SEGUENTE
PROPOSTA DI DELIBERAZIONE

LA GIUNTA COMUNALE

Premesso che:

il territorio di questo Comune, durante la stagione estiva è meta di notevole afflusso turistico che ne apprezza il luogo, le attrattive che offre, e in particolare gli usi e costumi;

tradizionalmente gli stessi turisti, come da consuetudine, prediligono assaporare i vari piatti tipici o semplicemente ristorarsi presso le numerose attività commerciali che per lo scopo posizionano tavoli e sedie nell'area adiacente le stesse attività;

in particolare, alcune di queste attività, in considerazione del luogo ove si trovano posizionate, sono di prammatica
più selezionate rispetto ad altre, e più precisamente quelle ubicate in "Piazzale Lido", area centrale posizionata di fronte al mare;

a tale scopo, alle medesime attività commerciali, questo Comune, concede l'autorizzazione per l'occupazione di suolo pubblico per il posizionamento di tavoli e sedie, per il periodo dal 25.04.2013 al 30.09.2013;

Tutto ciò premesso, in considerazione di quanto sopra narrato, questa Amministrazione, allo scopo di continuare a favorire ed incentivare il turismo su questo territorio, ritiene opportuno istituire per il sopra menzionato "Piazzale Lido", un'isola pedonale, come da planimetria allegata che forma parte integrante del presente atto, per l'equivalente periodo di validità delle occupazioni di suolo pubblico rilasciate alle attività commerciali presenti in loco, tenendo comunque conto del rigoroso rispetto delle distanze e degli spazi concessi a ciascun esercizio, in modo da poter consentire ai proprietari di immobili siti nello stesso Piazzale Lido, il libero transito attraverso un adeguato corridoio permanente, pedonale.

Visti i pareri resi in ordine alla regolarità tecnica contabile della proposta di deliberazione, resi rispettivamente dai responsabili dei servizi interessati;

Visto il D.lgs. n. 267 del 18.08.2000;

Visto il vigente Statuto;

Con voto unanime

- Visto il D.Lgs. 12 Aprile 2006 n° 163 ;
- Visto il D.P.R. n° 554/99 e s.m.i.;
- Visto il D.Lgs. 18 Agosto 2000 n° 267 e s.m.i.;
- Visto il vigente Statuto;
- Visti i pareri in ordine alla regolarità tecnica e contabile della proposta di deliberazione resi rispettivamente dal Responsabile dei Servizi interessati;

Con voto unanime

DELIBERA


- 1) di istituire un'isola pedonale, nel tratto di strada denominato "PIAZZALE LIDO", per il periodo dal 25 aprile al 30 Settembre 2013 nell'orario 0 -24;
- 2) di approvare la relativa planimetria ubicativa dell'area pedonale che forma parte integrante del presente atto;
- 3) di demandare al Dirigente del Settore Viabilità, la redazione della riferita ordinanza di regolamentazione del traffico, nonché il rilascio dei titoli autorizzativi di occupazione di suolo pubblico agli esercizi pubblici situati nel piazzale in questione, in modo da consentire comunque il transito pedonale nella medesima area e l'istituzione di un'area riservata per il carico e scarico merci e per mezzi di soccorso e di emergenza nelle immediate vicinanze dell'area pedonale;

Con voto unanime e separato,

DELIBERA

di dichiarare come dichiara , per ogni effetto, il presente atto immediatamente eseguibile ai sensi dell'art. 134, quarto comma del Decreto Legislativo 18 Agosto 2000 n. 267.

Viale della Vittoria

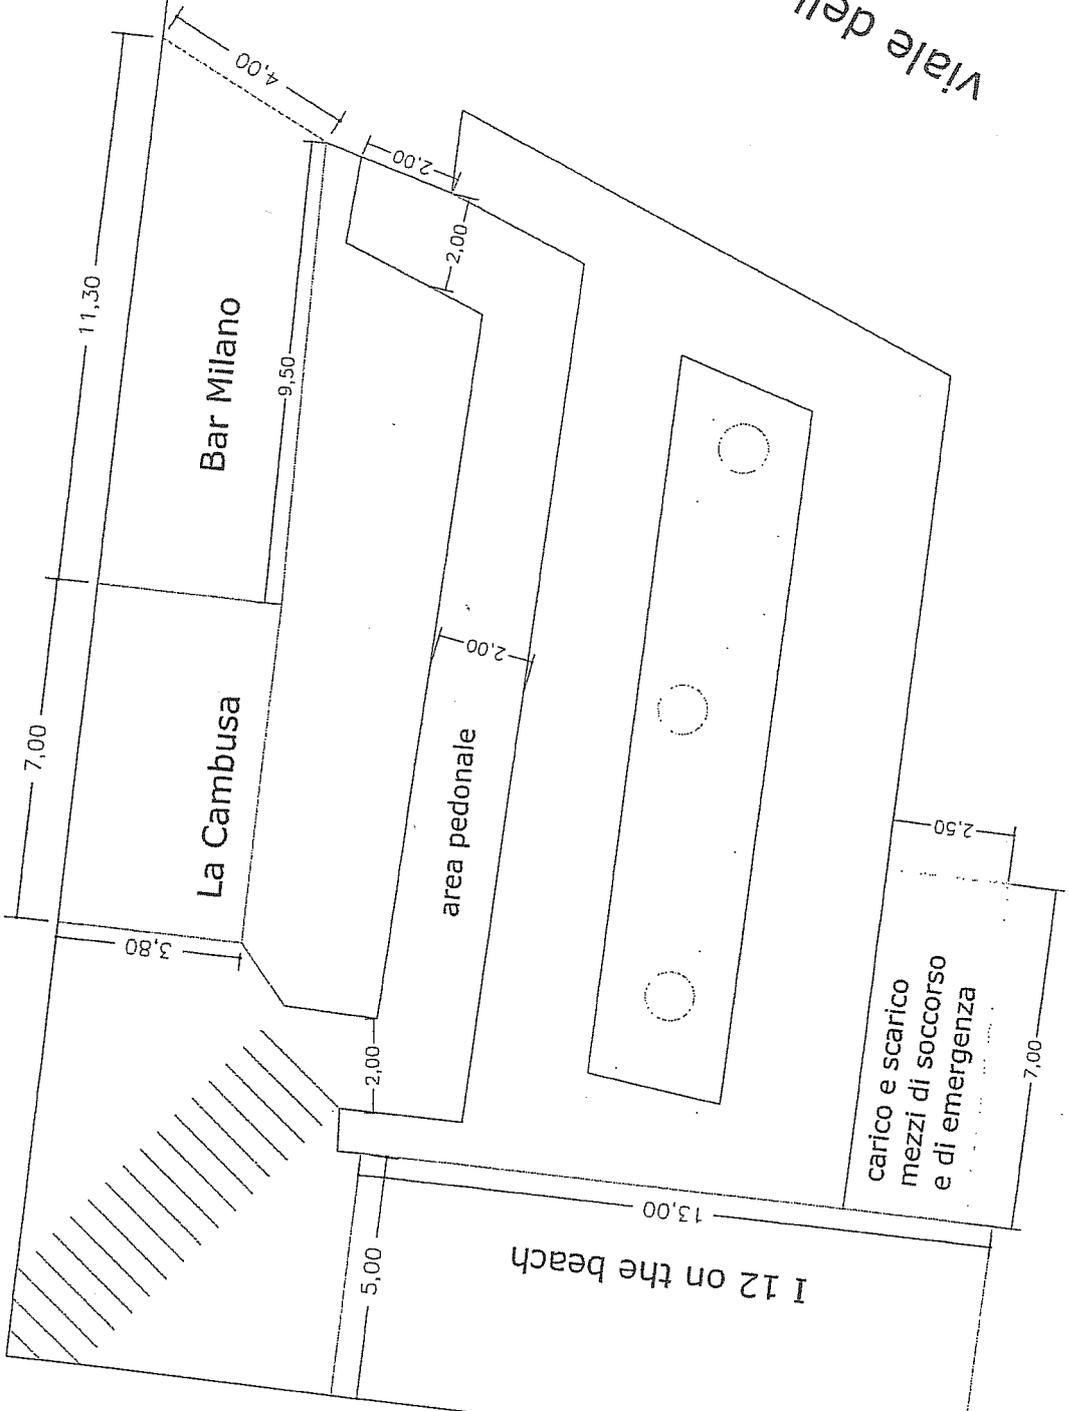

viale circe

rapp. 1:100

Planimetria Piazzale Lido

Il presente verbale viene così sottoscritto :

IL PRESIDENTE
Dr. Nicola Procaccini

IL VICE SEGRETARIO COMUNALE
Dott. Ranaldi Lucio Junior

REFERTO DI PUBBLICAZIONE

Si certifica, su conforme dichiarazione del delegato alla pubblicazione, che copia del presente verbale è stata pubblicata il giorno **23 APR. 2013** sull'Albo Pretorio on-line del Comune (all'indirizzo: [http:// www.gazzettaamministrativa.it](http://www.gazzettaamministrativa.it)) ai sensi dell'art.32 della legge 18 giugno 2009 n.69.

Terracina, **23 APR. 2013**

IL DELEGATO
L'Istruttore Amministrativo
Raimondo Panno

LA SEGRETERIA GENERALE

La presente deliberazione è divenuta esecutiva il _____:

perché trascorsi 10 giorni dalla data di inizio pubblicazione (art. 134, comma 3, del decreto legislativo 18 agosto 2000, n. 267)

perché adottata con la formula della immediata eseguibilità (art. 134, comma 4, del decreto legislativo 18 agosto 2000, n. 267)

Terracina,

p. L'UFFICIO DELIBERAZIONI