



CITTA' DI TERRACINA

PROVINCIA DI LATINA

VERBALE DI DELIBERAZIONE DELLA GIUNTA COMUNALE

N. delib. 229

OGGETTO: ISTITUZIONE ISOLA PEDONALE PIAZZALE LIDO LATO OVEST PERIODO DAL 01 GIUGNO AL 30 SETTEMBRE 2012

data 25 MAG. 2012

L'anno duemilaundici, il giorno *venticinque* del mese di *maggio* alle ore *13.00* e seguenti, nella sede Comunale, in seguito a convocazione disposta dal Sindaco, si è riunita la Giunta Comunale, alla presenza degli Assessori:

CORRADINI GIANLUCA	PRESENTE	X	ASSENTE	
ALLA ROSSANO	PRESENTE	X	ASSENTE	
AZZOLA GIANFRANCO	PRESENTE		ASSENTE	X
DE GREGORIO MARIANO	PRESENTE	X	ASSENTE	
MARAGONI LORETO	PRESENTE	X	ASSENTE	
MARCUZZI PIERPAOLO	PRESENTE	X	ASSENTE	
DE ANGELIS ANGELO	PRESENTE		ASSENTE	X

Partecipa alla seduta il sottoscritto Segretario Comunale, Dott. Marco Raponi

Assume la presidenza il Sindaco Nicola Procaccini, il quale, constatato il numero legale degli intervenuti, dichiara aperta la seduta per la trattazione degli argomenti proposti.

PARERI PREVISTI DALL'ART. 49 DEL DECRETO LEGISLATIVO 18 AGOSTO 2000, N. 267

PARERE DI REGOLARITA' TECNICA

Si esprime parere favorevole in ordine alla regolarità tecnica della proposta di deliberazione in argomento

Terracina,

IL DIRIGENTE

PARERE DI REGOLARITA' CONTABILE

Si esprime parere favorevole in ordine alla regolarità contabile della proposta di deliberazione in argomento

Terracina,

IL DIRIGENTE

LA GIUNTA COMUNALE

Premesso che:

- Il territorio di questo Comune, durante la stagione estiva è meta di notevole afflusso turistico che ne apprezza il luogo, le attrattive che offre, e in particolare gli usi e costumi;
- Tradizionalmente gli stessi turisti, come da consuetudine, prediligono assaporare i vari piatti tipici o semplicemente ristorarsi presso le numerose attività commerciali che per lo scopo posizionano tavoli e sedie nell'area adiacente le stesse attività;
- In particolare, alcune di queste attività, in considerazione del luogo ove si trovano posizionate, sono di prammatica più selezionate rispetto ad altre, e più precisamente quelle ubicate in "Piazzale Lido", area centrale posizionata di fronte al mare;
- A tale scopo, alle medesime attività commerciali, questo Comune, concede l'autorizzazione per l'occupazione di suolo pubblico per il posizionamento di tavoli e sedie, per il periodo dal 01.06.2012 al 30.09.2012;
- Tutto ciò premesso, in considerazione di quanto sopra narrato, questa Amministrazione, allo scopo di continuare a favorire ed incentivare il turismo su questo territorio, ritiene opportuno istituire per il sopra menzionato " Piazzale Lido", un'isola pedonale, come da planimetria allegata che forma parte integrante del presente atto, per l'equivalente periodo di validità delle occupazioni di suolo pubblico rilasciate alle attività commerciali presenti in loco, tenendo comunque conto del rigoroso rispetto delle distanze e degli spazi concessi a ciascun esercizio, in modo da poter consentire ai proprietari di immobili siti nello stesso Piazzale Lido, lato ovest il libero transito attraverso un corridoio permanente , pedonale.
- Visto il parere reso, in ordine alla regolarità tecnica della proposta di deliberazione, dal responsabile del servizio interessato;
- Visto il D.Lgs n.267 del 18.08.2000;
- Visto il vigente Statuto;

Con voto unanime

DELIBERA

- 1) di istituire un'isola pedonale, nel tratto di strada denominato " PIAZZALE LIDO" lato ovest, per il periodo dal 01 giugno al 30 settembre 2012 nell'orario 0-24;
- 2) di approvare la relativa planimetria ubicativa dell'area pedonale che forma parte integrante del presente atto;
- 3) di demandare al Dirigente del Settore Viabilità, la redazione della riferita ordinanza di regolamentazione del traffico, nonché il rilascio dei titoli autorizzativi di occupazione di suolo pubblici agli esercizi pubblici situati nel piazzale in questione, in modo da consentire comunque il transito pedonale nella medesima area e l'istituzione di un'area riservata per carico e scarico merci e per mezzi di soccorso e di emergenza nelle immediate vicinanze dell'area pedonale;


Indi

LA GIUNTA

Con voto unanime e separato

DELIBERA

Di dichiarare come dichiara, per ogni effetto, il presente atto immediatamente eseguibile ai sensi dell'art.134, quarto comma del Decreto Legislativo 18 Agosto 2000, n.267.

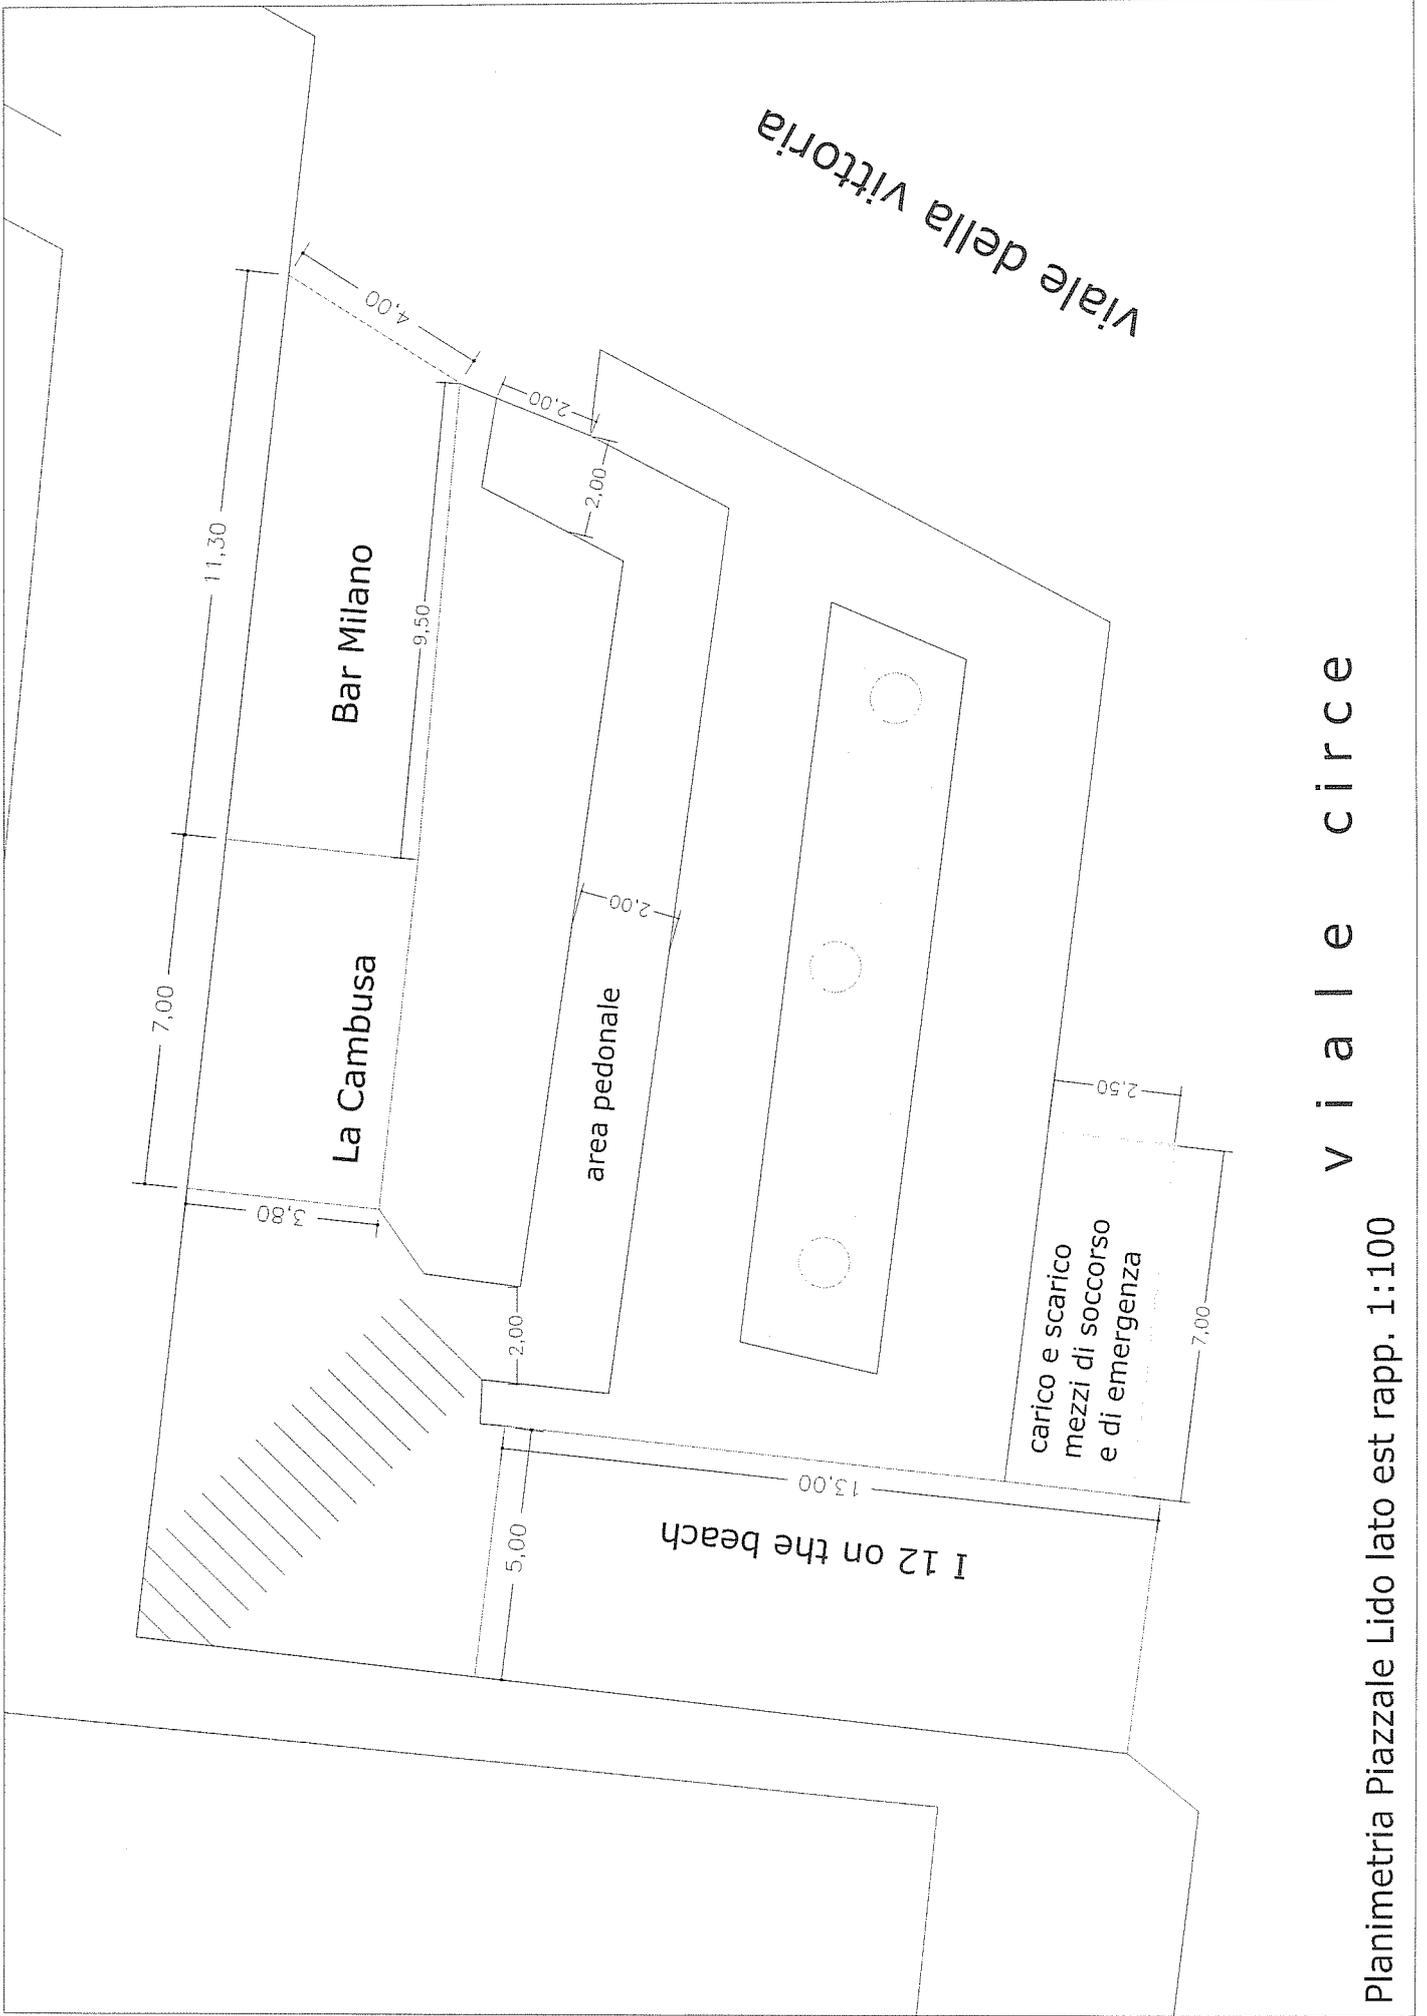

viale circe

Planimetria Piazzale Lido lato est rapp. 1:100

Il presente verbale viene così sottoscritto :

IL PRESIDENTE
Dr. Nicola Procaccini

IL SEGRETARIO COMUNALE
Dott. Marco Raponi

REFERTO DI PUBBLICAZIONE

Certifico io sottoscritto Segretario Comunale su conforme dichiarazione del Messo, che copia del presente verbale è stato pubblicato il giorno 31 MAG. 2012 sull'Albo Pretorio on-line del Comune (all'indirizzo www.gazzettaamministrativa.it) ai sensi dell'art.32 della legge 18 giugno 2009 n.69.

Terracina,

31 MAG. 2012

IL MESSO COMUNALE

IL MESSO NOTIFICATO
Massimo Carini

IL SEGRETARIO COMUNALE
Dott. Marco Raponi

La presente deliberazione è divenuta esecutiva il __

perché trascorsi 10 giorni dalla data di inizio pubblicazione (art. 134, comma 3, del decreto legislativo 18 agosto 2000, n. 267)

perché adottata con la formula della immediata eseguibilità (art. 134, comma 4, del decreto legislativo 18 agosto 2000, n. 267)

Terracina,

p. L'UFFICIO DELIBERAZIONI

IL SEGRETARIO COMUNALE