



CITTA' DI TERRACINA

PROVINCIA DI LATINA

VERBALE DI DELIBERAZIONE DELLA GIUNTA COMUNALE

N. delib. 155
 data - 3 APR. 2012

OGGETTO: RIQUALIFICAZIONE AREE VERDI – Delibera di G.C. n.113 del 15 marzo 2012 – INTEGRAZIONE

L'anno duemiladuci, il giorno TRE del mese di APRILE alle ore 13,00 e seguenti, nella sede Comunale, in seguito a convocazione disposta dal Sindaco, si è riunita la Giunta Comunale, alla presenza degli Assessori:

CORRADINI	Gianluca	PRESENTE	X	ASSENTE	
AZZOLA	Gianfranco	PRESENTE	X	ASSENTE	
DE ANGELIS	Angelo	PRESENTE	X	ASSENTE	
DE GREGORIO	Mariano Rosario	PRESENTE	X	ASSENTE	
MARAGONI	Loreto	PRESENTE	X	ASSENTE	
MARCUZZI	Pierpaolo	PRESENTE	X	ASSENTE	
ALLA	Rossano	PRESENTE	X	ASSENTE	

Partecipa alla seduta il sottoscritto Segretario Comunale, **Dott. Marco RAPONI**
 Assume la presidenza il Sindaco **Nicola PROCACCINI**, il quale, constatato il numero legale degli intervenuti, dichiara aperta la seduta per la trattazione degli argomenti proposti.

PARERI PREVISTI DALL'ART. 49 DEL DECRETO LEGISLATIVO 18 AGOSTO 2000, N. 267

PARERE DI REGOLARITA' TECNICA

Si esprime parere favorevole in ordine alla regolarità tecnica della proposta di deliberazione in argomento

Terracina,

3-4-2012
 IL DIRIGENTE

PARERE DI REGOLARITA' CONTABILE

Si esprime parere favorevole in ordine alla regolarità contabile della proposta di deliberazione in argomento

Terracina,

IL DIRIGENTE

LA GIUNTA COMUNALE

Premesso che :

- ◆ con Deliberazione di G.C. n. 113 del 15/03/2012 sono state individuate nel parco di Via Bachelet, nel parco delle Città Gemellate e nell'area antistante Via Michelangelo Buonarroti, le aree verdi idonee per il rilascio del titolo autorizzativo per l'esercizio di attività artigianale e conseguente arredo urbano a mezzo di installazione di un piccolo chiosco polifunzionale di facile amovibilità;

Considerato che:

- ◆ è intendimento di questa Amministrazione estendere quanto in premessa alle aree cimiteriale;

Visto il D.Lgs. 12 Aprile 2006 n° 163 e s.m.i.;

Visto il D.Lgs. 18 Agosto 2000 n° 267 e s.m.i.;

Visto il vigente Statuto;

Visto il parere in ordine alla regolarità tecnica della proposta di deliberazione reso dal Responsabile del Servizio interessato;

Con voto unanime

DELIBERA

per le motivazioni espresse in narrativa:

- 1) di individuare ai fini di un accesso fruibile nell'area antistante il nuovo settore del Cimitero di Via Anxur e nell'area antistante il Cimitero di Borgo Hermada, così come meglio evidenziato dalla planimetria allegata, l'area idonea, da sottoporre ad interventi di riqualificazione e di bonifica, per il rilascio di titolo autorizzativo per l'esercizio di attività artigianale, di attività commerciale e conseguente arredo urbano, a mezzo installazione di un piccolo chiosco polifunzionale di facile amovibilità;
- 2) di demandare al Settore SUAP ed al Settore URBANISTICA, ognuno per quanto di competenza, la disposizione dei successivi atti;


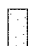

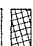
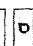
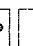

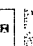
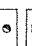
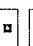





Indi,

LA GIUNTA

Con voto unanime e separato

DELIBERA

di dichiarare come dichiara, per ogni effetto, il presente atto immediatamente eseguibile ai sensi dell'art. 134, quarto comma del Decreto Legislativo 18 Agosto 2000 n. 267.

-  LODGI / OSSARIO - COMUNALE
-  LODGI / FIOCCO
-  TOMBINI
-  CAPELLE
-  CAMPI DI RIPOSIZIONE
-  SERVIZI
-  OPERE D'INTERESSE STORICO-ARCHITETTONICO
-  ZONE VERDI - ALBERGATE
-  DEPOSITO / INCENERIMENTO RIFIUTI
-  UFFICI E SERVIZI PER OPERATORI ospedaliari - we - dcaei
-  SERVIZI VIGILANZA PER IL PUBBLICO
-  CAMERA NOTTURNA - ORTICO - SOLA PER AUTOPSE
-  ADDEBITAMENTI
-  CATEGORIA A-1
-  CATEGORIA A-2

COMUNE DI TERRACINA
(Provincia di Latina)

PIANO REGOLATORE CIMITERIALE


TAVOLA	4	1. PROGETTO	4. 20/02/1999
B. Homida		supp. 12/99	

PROGETTO
ELENCO OPERE
Arch. M. V. Falaschi

IN CARICHI
C. Falaschi

IN SERVIZIO
On. A. Baccala

DELIBERAZIONE DI C.C. del

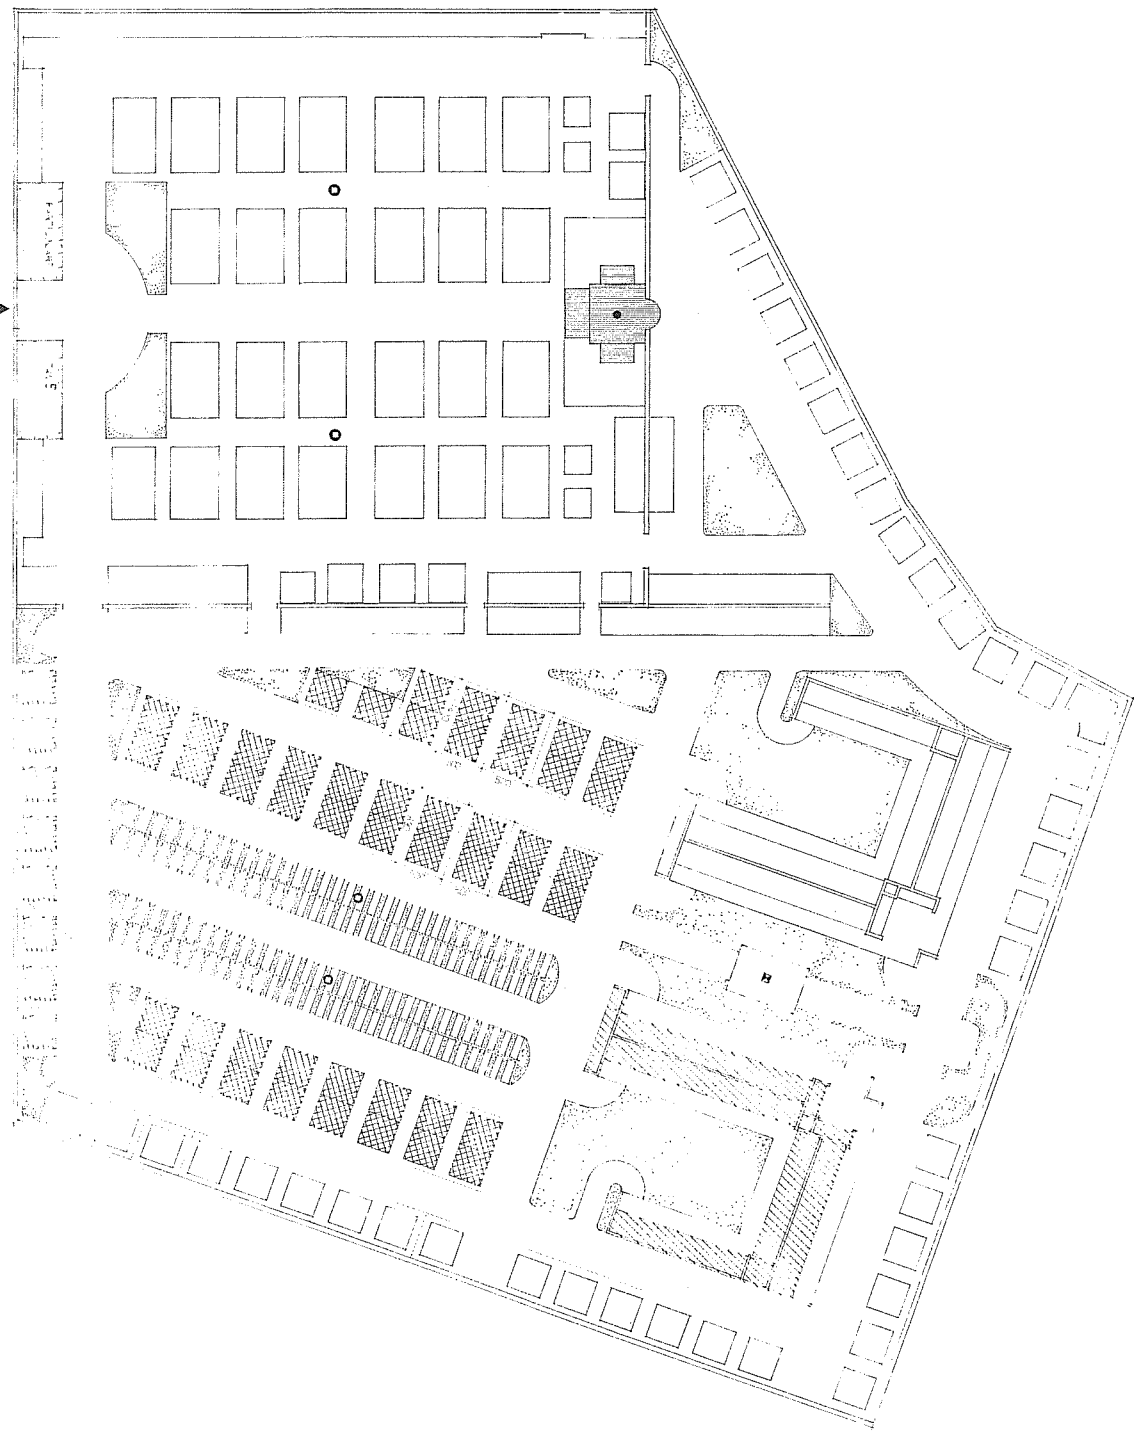

STRADA CIRCONDARIALE

COMUNE DI TERRACINA

(Provincia di Latina)

PIANO REGOLATORE CIMITERIALE

TAVOLA

3

CONCESSIONI A PRIVATI

rapp. 1:400

Ritiro


il 25/02/1997


PROGETTO:
UFFICIO TECNICO COMUNALE
Arch. M. A. Giannetti

IL SEGRETARIO
G. Palombo

IL SINDACO
On. V. Recchia

DELIBERAZIONE DI C.C. del 10/05/1997 n. 14-

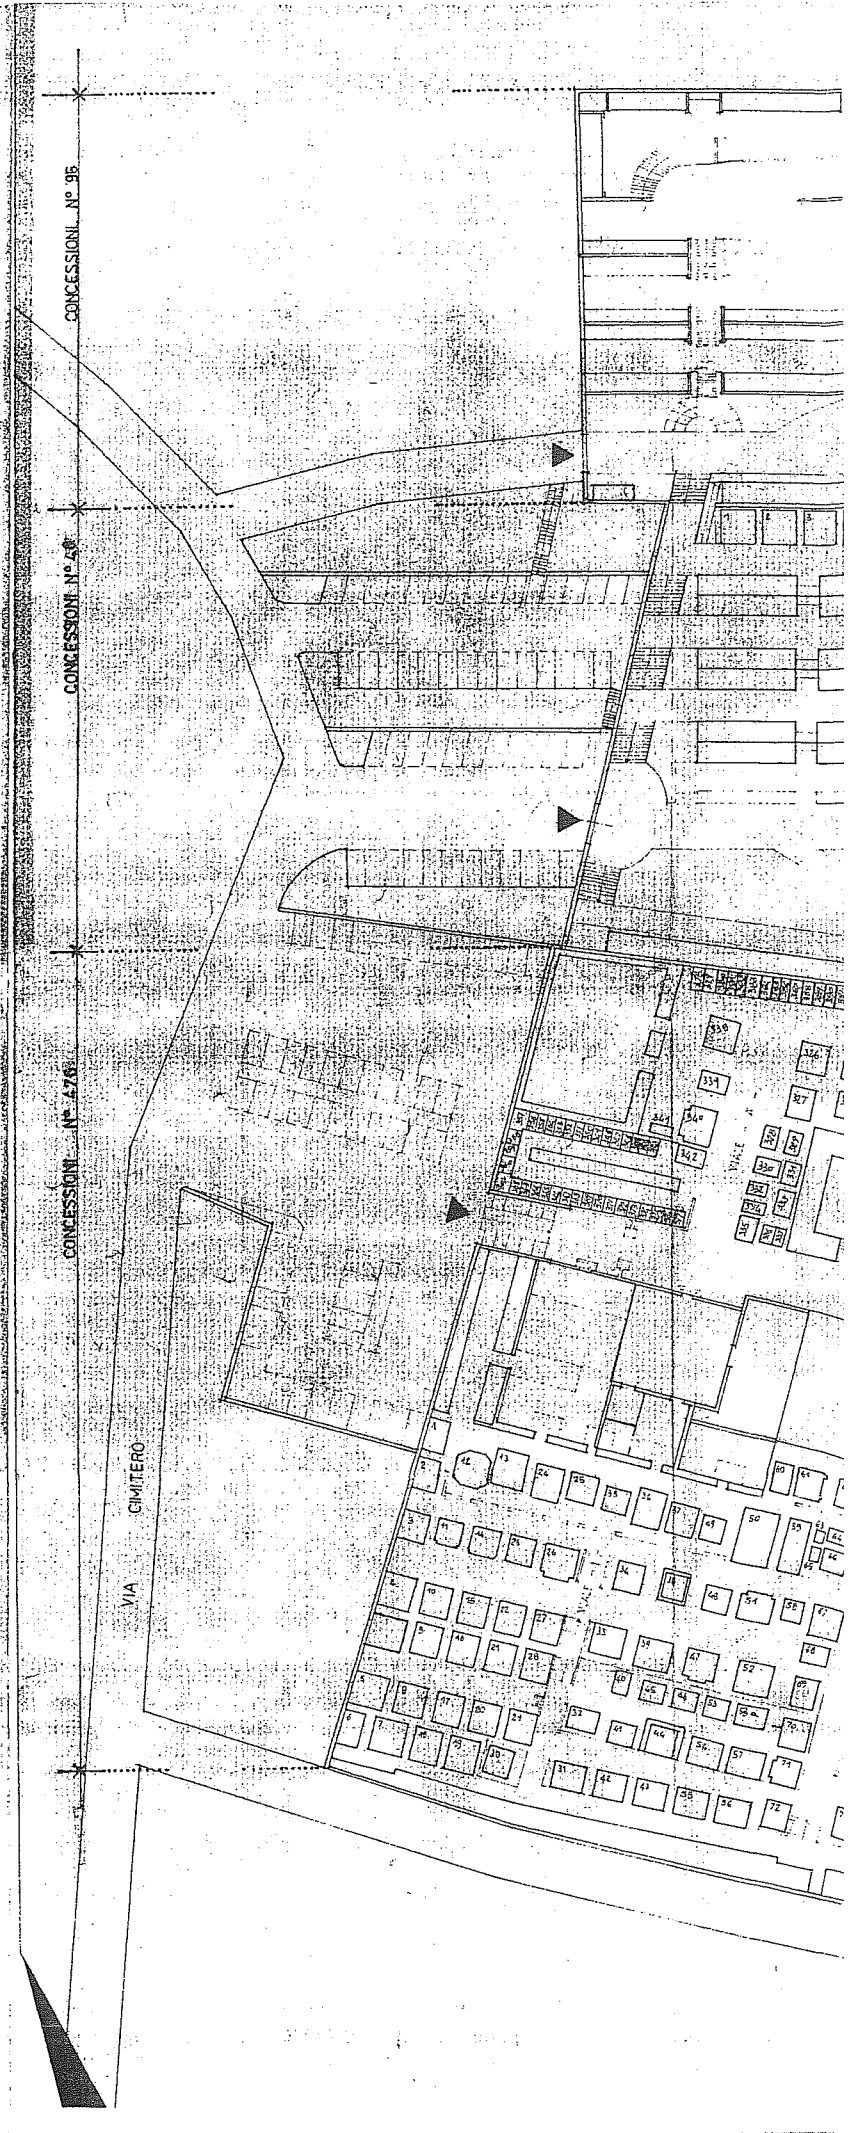

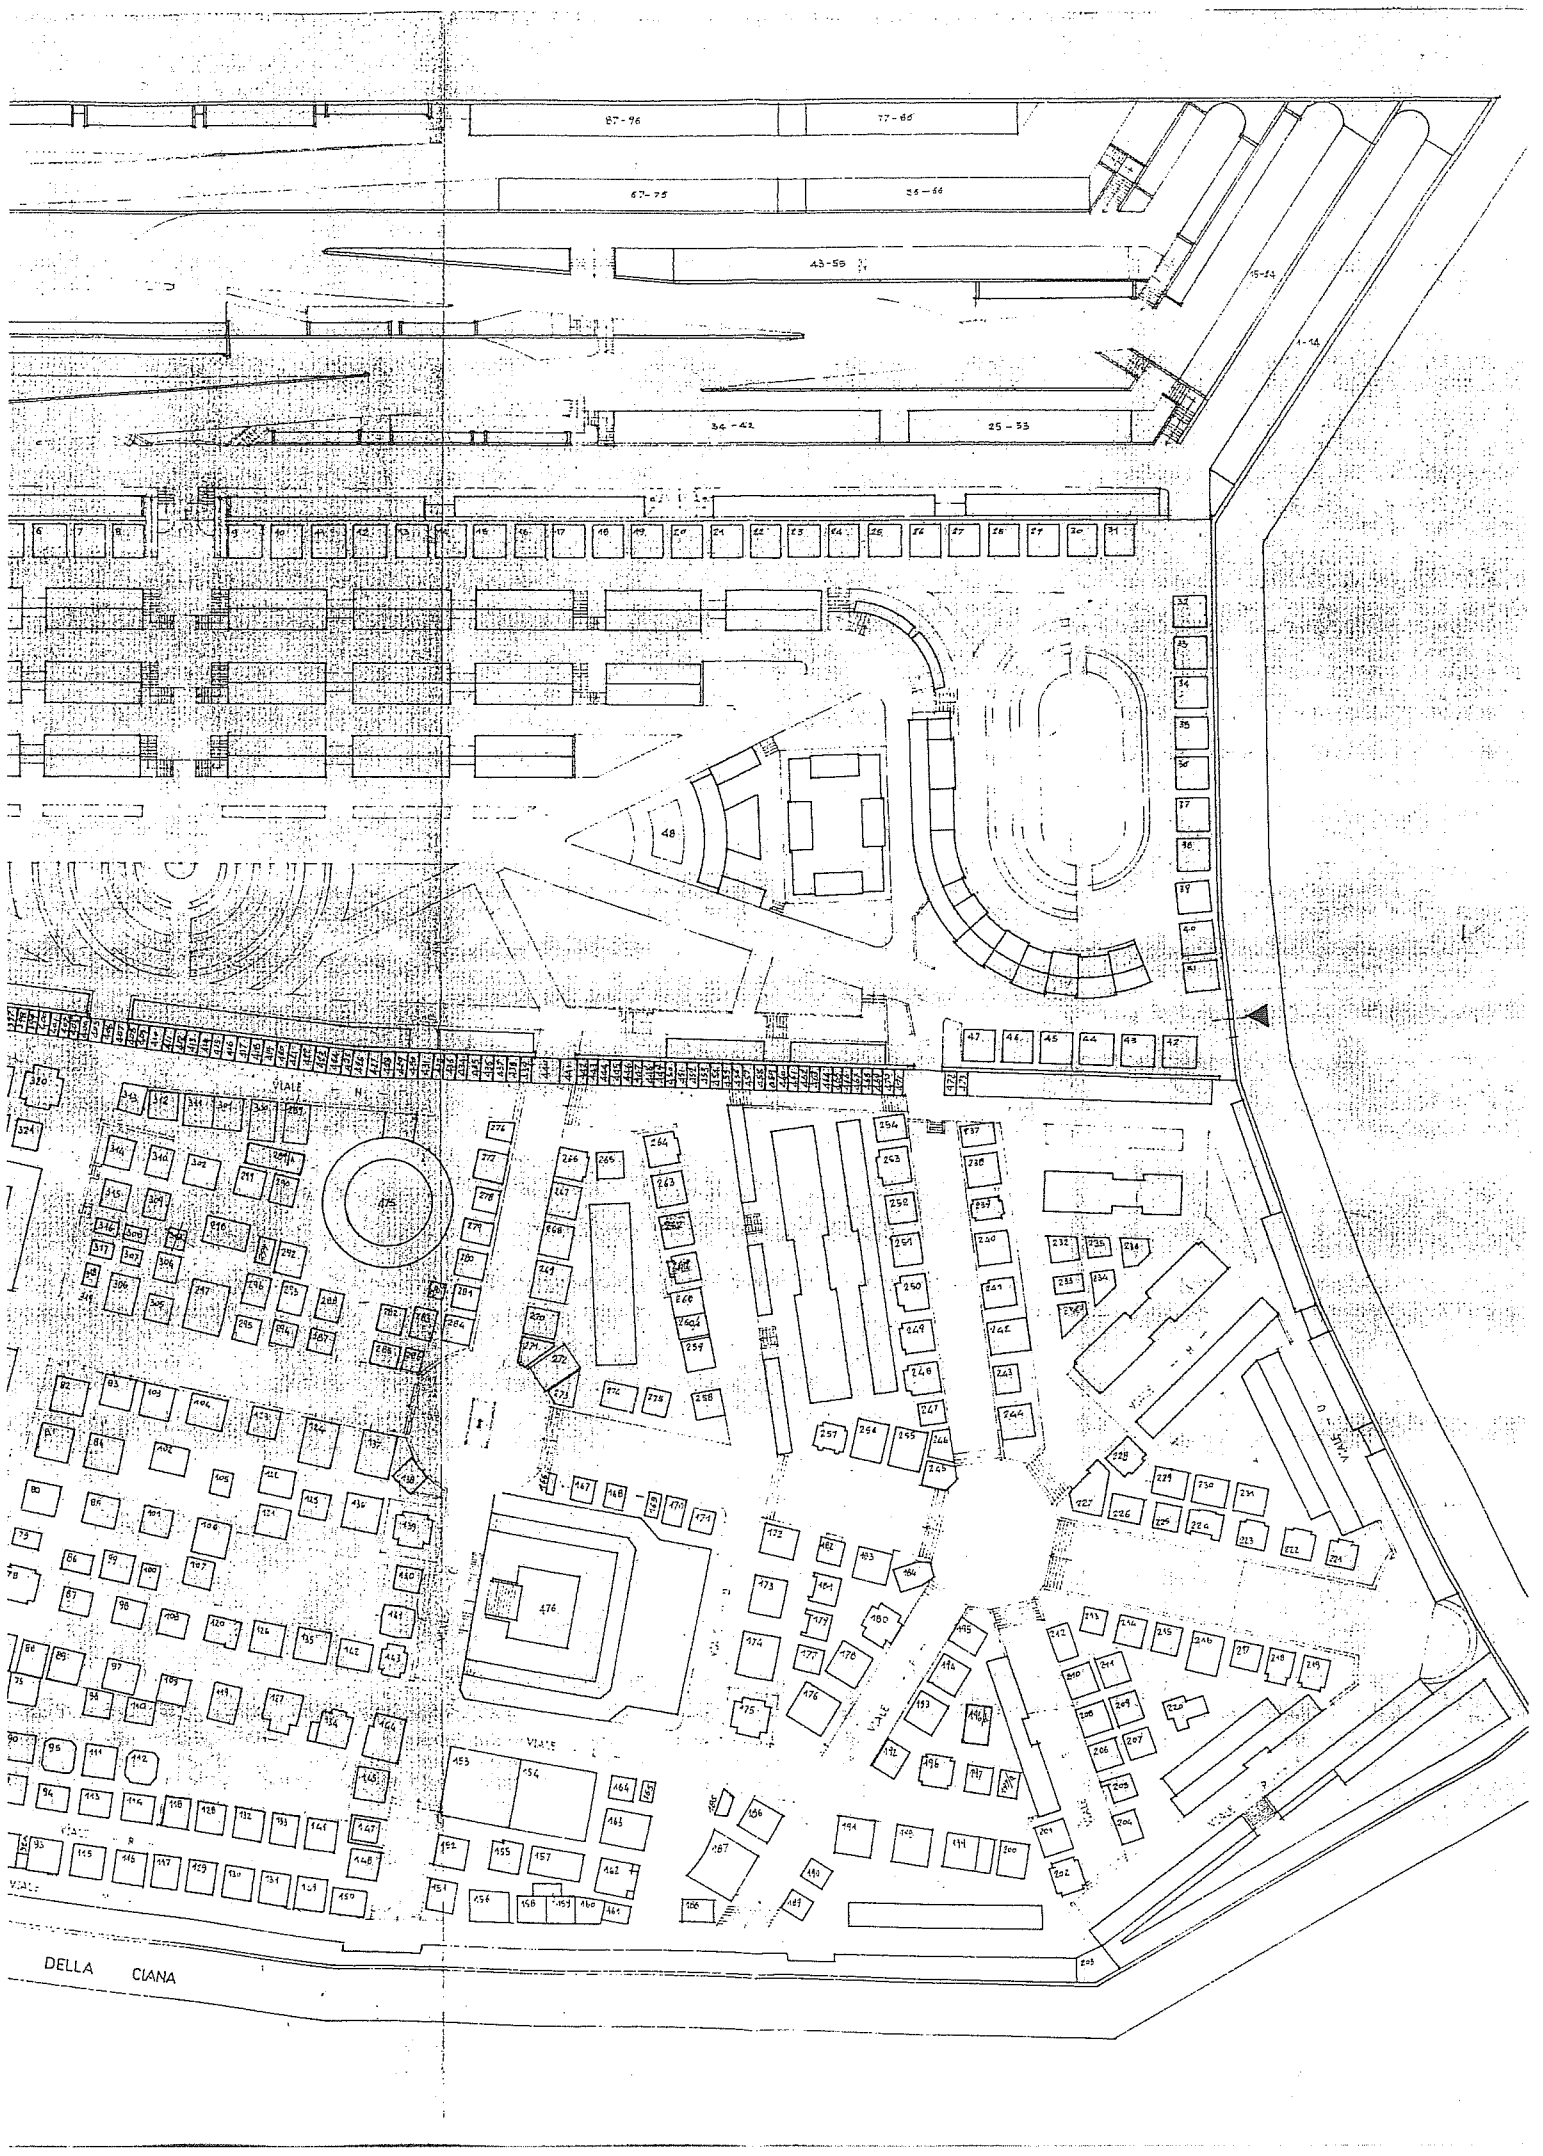

DELLA CIANA

Il presente verbale viene così sottoscritto :

IL PRESIDENTE
Dr. Nicola PROCACCINI

IL SEGRETARIO COMUNALE
Dott. Marco RAPONI

REFERTO DI PUBBLICAZIONE

Certifico io sottoscritto Segretario Comunale su conforme dichiarazione del Messo, che copia del presente verbale è stato pubblicato il giorno 6 APR. 2012 sull'Albo Pretorio on-line del Comune (all'indirizzo www.gazzettaamministrativa.it) ai sensi dell'art. 32 della legge 18 giugno 2009 n. 69.

Terracina, **6 APR. 2012**

IL MESSO COMUNALE

IL SEGRETARIO COMUNALE
Dott. Marco RAPONI

IL MESSO NOTIFICANTE
Massimo Carinigi

La presente deliberazione è divenuta esecutiva il _____:

perché trascorsi 10 giorni dalla data di inizio pubblicazione (art. 134, comma 3, del decreto legislativo 18 agosto 2000, n. 267)

perché adottata con la formula della immediata eseguibilità (art. 134, comma 4, del decreto legislativo 18 agosto 2000, n. 267)

Terracina,

p. L'UFFICIO DELIBERAZIONI

IL SEGRETARIO COMUNALE