



CITTA' DI TERRACINA

PROVINCIA DI LATINA

VERBALE DI DELIBERAZIONE DELLA GIUNTA COMUNALE

N. delib. 342

DEL - 8 LUG. 2011

OGGETTO: Art. 4 vigente C.D.S. – Delimitazione del Centro Abitato - Modifica e Individuazione dei tratti di SS.PP. ricadenti all'interno del Centro Abitato del Comune di Terracina, nella Località di San Vito.

L'anno duemilaundici, il giorno OTTO del mese di LUGLIO alle ore 13,30 e seguenti, nella sede Comunale, in seguito a convocazione disposta dal Sindaco, si è riunita la Giunta Comunale, alla presenza degli Assessori:

CORRADINI GIANLUCA	PRESENTE	X	ASSENTE	
ALLA ROSSANO	PRESENTE	X	ASSENTE	
AZZOLA GIANFRANCO	PRESENTE	X	ASSENTE	
DE ANGELIS ANGELO	PRESENTE	X	ASSENTE	
DE GREGORIO MARIANO	PRESENTE	X	ASSENTE	
LONGO EZIO	PRESENTE	X	ASSENTE	
MARCUZZI PIERPAOLO	PRESENTE		ASSENTE	X

Partecipa alla seduta il sottoscritto Segretario Comunale, Dott. Luigi Pilone

Assume la presidenza il Sindaco, ^{NICOLA PROCCACCINI} il quale, constatato il numero legale degli intervenuti, dichiara aperta la seduta per la trattazione degli argomenti proposti.

PARERI PREVISTI DALL'ART. 49 DEL DECRETO LEGISLATIVO 18 AGOSTO 2000, N. 267

PARERE DI REGOLARITA' TECNICA

Si esprime parere favorevole in ordine alla regolarità tecnica della proposta di deliberazione in argomento

Terracina,

IL RESPONSABILE DEL SERVIZIO
Responsabile del Servizio LL.PP.

...Dott. Ing. *Armando Percoco*.....

PARERE DI REGOLARITA' CONTABILE

Si esprime parere favorevole in ordine alla regolarità contabile della proposta di deliberazione in argomento

Terracina,

IL RESPONSABILE DEL SERVIZIO

.....

LA GIUNTA COMUNALE

PREMESSO che con la propria precedente deliberazione n° 381 del 03.08.2007 con la quale, ai sensi degli artt.3 e 4 del Decreto Legislativo 30 aprile 1992 n.285 e s.m.i “Nuovo Codice della Strada” e art. 5 D.P.R. 16 dicembre 1992 n.495 e s.m.i., è stata approvata la delimitazione dei centri abitati del Comune di Terracina;

VISTO il regolamento di esecuzione e attuazione del Nuovo Codice della Strada D.P.R. 16 dicembre 1992 n.495 e il successivo D.P.R. 16/09/1996 n° 610 recante le modifiche al regolamento, che disciplina norme e procedure in materia di identificazione delle strade ed individuazione dei centri abitati;

CONSIDERATO che a seguito della realizzazione di successive ulteriori opere di urbanizzazione di aree di espansione e relative edificazioni nei limiti dei confini attuali, è stata individuata e determinata una nuova delimitazione del centro abitato, rispettivamente ai seguenti tratti di strade provinciali:

1. S.P. Migliara 58 dal Km. 4+620 al Km. 5+420;
2. S.P. Mediana Vecchia dal Km. 0+840 al Km. 1+330;

Si precisa che in seguito all'incontro tenutosi in data 23.06.2011 presso il Comune di San Felice Circeo con il rappresentante del Comune di San Felice Circeo Ing. MATAACCHIONI, il lato della strada compreso il piano viabile viene delimitato dal Comune di San Felice Circeo per dar seguito a una continuità al Centro Abitato in entrambi i lati (lato Terracina e lato San Felice Circeo);

VISTA la cartografia in allegato, predisposta dal Settore LL.PP. del Comune di Terracina, nella quale sono evidenziati i confini del nuovo progetto di delimitazione del Centro Abitato, della località San Vito, ai sensi dell'art. 4 del N.C.D.S. n° 285/92 e s.m.i.;

RILEVATO che detto elaborato grafico specifica le progressive chilometriche di inizio e fine delle strade di accesso al Centro Abitato (Località San Vito) individuato ai sensi dell'art.3 del Codice della Strada;

RITENUTO necessario provvedere all'approvazione della nuova delimitazione del Centro Abitato, così come previsto dal Decreto Legislativo 30 Aprile 1992 n. 285 e s.m.i.;

RITENUTO altresì che i tratti delle S.P. Migliara 58 (località San Vito) che inizia dal Km.4+620 (della stessa) al Km. 5+420 (prosieguo della stessa) e la S.P. Mediana Vecchia (località San Vito) che dal Km .0+840 (della stessa) al Km.1+330 (prosieguo della stessa) ricadenti nel Centro Abitato vengono identificati come **<tratto interni>** ai sensi dell'art. 5 comma 3 lett. a) del D.P.R. n. 495/92 (Nuovo Regolamento del Codice della Strada)

- Visto il Decreto Legislativo 18 Agosto 2000, n.267 e s.m.i.;
- Visto il D.Lgs 285 del 30.04.1992 e s.m.i.;
- Vista la Circolare del Ministero LL.PP n. 6709 del 1997;
- Visto il Decreto del Presidente della Repubblica 16 dicembre 1992, n. 495 e s.m.i.;
- Visto il D.P.R. n. 610/1996;
- Visti il parere reso, ai sensi dell'art. 49, quarto comma, del Decreto Legislativo 18 Agosto 2000, n. 267, in ordine della regolarità tecnica della proposta di deliberazione, dal Responsabile del Servizio interessato, inserito e sottoscritto sul frontespizio dell'atto originale;
- Visto il Vigente Statuto;

con voto unanime,

DELIBERA


1. di modificare le perimetrazioni del centro abitato deliberate con Delibazione G.C. 381 del 03/08/2007 e di approvare per i motivi esposti in narrativa, ai sensi dell'art.4 del Decreto legislativo del 30 aprile 1992 n.285 e successive modifiche ed integrazioni "Nuovo Codice della Strada", nonché D.P.R. 16 dicembre 1992 n.495 e s.m.i., la delimitazione del Centro Abitato, località San Vito, di cui alla planimetria in allegato "A" in scala 1:10.000 che, costituisce parte integrante della presente deliberazione;
2. di stabilire, ai sensi e per le finalità dell'art.5, comma 7 del Regolamento di attuazione del Nuovo Codice della Strada, così come modificato dal D.P.R. n.610/96 e s.m.i., che la presente deliberazione con la relativa cartografia allegata sarà trasmessa a mezzo raccomandata a/r all'Ente proprietario della strada diverso dal Comune in triplice copia, prima della pubblicazione all'Albo Pretorio indicando la data di inizio di quest'ultima;
3. di disporre che il presente atto venga pubblicato all'Albo Pretorio per i 30 giorni consecutivi;
4. di stabilire che, si provvederà, successivamente alla presente, in accordo con la Provincia di Latina alla redazione del verbale di constatazione dei limiti del centro abitato dei tratti delle strade provinciali, come previsto dall'art.4, comma 6, del regolamento di attuazione del NC.d.S., così come modificato dal D.P.R. n. 610/1996 e s.m.i., al fine di disciplinare i rapporti tra Ente proprietario della strada e Comune, riguardante i suddetti tratti di strada della S.P. Migliara 58 che iniziano dal Km. 4+620 al Km. 5+420 e la S.P. Mediana Vecchia che inizia dal Km.0+840 al Km.1+330, come tratti interni al centro abitato, specificando che la situazione territoriale delle suddette strade è la seguente:
 - a) **S.P. Migliara 58:** dal Km. 4+620 al Km. 4+920 (compresa la rotonda – l'intera proprietà di strada ricade nel Comune di Terracina), dal Km. 4+920 al Km. 5+420 lato dx comprensivo del piano viabile ricade nel Comune di Terracina, il lato sx escluso il piano viabile ricade nel Comune di San felice Circeo.;
 - b) **S.P. Mediana Vecchia:** dal Km. 0+840 al Km. 1+055 (compresa la rotonda – l'intera proprietà di strada ricade nel Comune di Terracina), dal Km. 1+055 al Km. 1+330 lato sx comprensivo del piano viabile ricade nel Comune di Terracina, il lato dx escluso il piano viabile ricade nel Comune di San felice Circeo.;
5. di dare mandato all'ufficio competente di provvedere agli adempimenti conseguenti al presente atto.

LA GIUNTA

Quindi con voto unanime separato

DELIBERA

di rendere la presente deliberazione immediatamente eseguibile ai sensi dell'articolo 134, comma 4, del D.Lgs. n.267/2000.

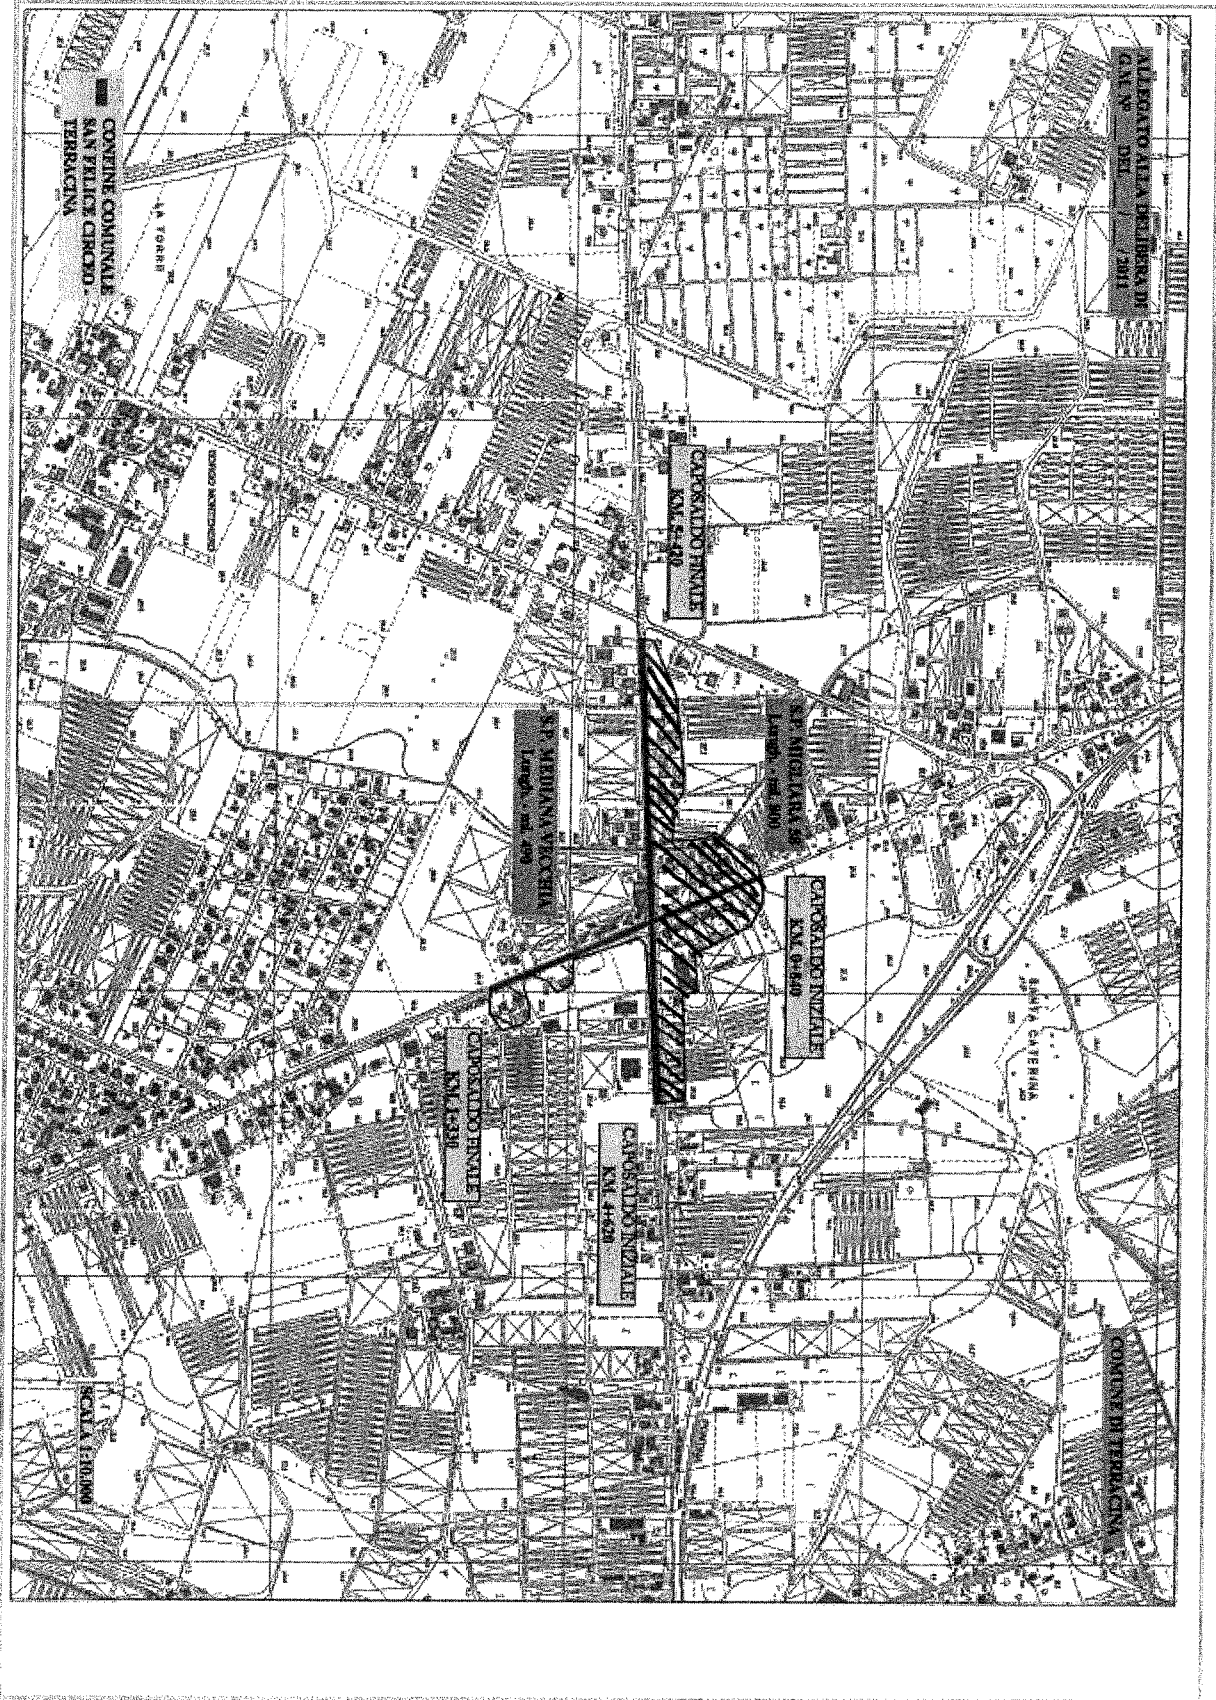

Il presente verbale viene così sottoscritto :

IL PRESIDENTE
Dr. Nicola Procaccini

IL SEGRETARIO COMUNALE
Dott. Luigi Pitone

REFERTO DI PUBBLICAZIONE (Art.124 D.Lgs. 18 agosto 2000 n.267)

Certifico io sottoscritto Segretario Comunale su conforme dichiarazione del Messo, che copia del presente verbale è stato pubblicato il giorno 25 LUG. 2011 sull'Albo Pretorio on-line del Comune (all'indirizzo www.gazzettaamministrativa.it) ai sensi dell'art.32 della legge 18 giugno 2009 n.69
Terracina, 25 LUG. 2011

IL MESSO COMUNALE
IL MESSO COMUNALE
~~Nestore Ala~~

IL SEGRATARIO COMUNALE
Dott. Luigi Pitone

Il sottoscritto Messo Comunale dichiara di aver affisso all'Albo on-line dal _____ al _____
Il presente atto senza che sia pervenuta opposizione alcuna.

Cronologico n° _____

Terracina,

Il Messo Comunale

La presente deliberazione è diventata esecutiva il _____:

perché trascorsi 10 giorni dalla data di inizio pubblicazione (art. 134, comma 3, del decreto legislativo 18 agosto 2000, n. 267)

perché adottata con la formula della immediata eseguibilità (art. 134, comma 4, del decreto legislativo 18 agosto 2000, n. 267)

Terracina,

p. L'UFFICIO DELIBERAZIONI

IL SEGRETARIO COMUNALE