



CITTÀ DI TERRACINA

Provincia di Latina

DIPARTIMENTO III

AREA LL.PP. URBANISTICA, EDILIZIA E SUAP

Settore Demanio Marittimo

ORDINANZA NR. 02/2018/DE.MAR. DEL 07.06.2018

IL DIRIGENTE

VISTA

l'istanza prot. n. 024/2018 in data 15.05.2018, acquisita al protocollo di questo Ente in data 21.05.2018 al n. 31836/l, presentata dal signor Daniele GLINGLER, nella qualità di Presidente della Lega Navale Italiana - Sezione "Lido di Enea", con sede in Terracina via S.S. 148 Pontina Km. 104,500, con la quale si è richiesto il rilascio di apposita Ordinanza da parte del Settore Demanio Marittimo del Comune di Terracina, al fine della movimentazione sedimenti marini provenienti dalla parte emersa antistante l'imbocco a mare della riva idrografica dx del fiume Amaseno in località Porto Badino, per il ripristino morfologico della linea di riva, mediante il ripascimento dell'arenile in concessione alla Lega Navale Italiana - Sezione Lido di Enea, facendo presente che per l'esecuzione di detti lavori di movimentazione sabbie, come si evince dalla nota prot. n. 023/2018 del 03.05.2018, trasmessa per conoscenza via PEC anche a questo Ente il 09.05.2018 - registrata con ns. protocollo n. 29315/l del 10.05.2018 - si è provveduto a debita comunicazione alla Regione Lazio - Direzione Regionale Risorse Idriche e Difesa del Suolo - Area Difesa della Costa, come da nuovo Regolamento D.M. 173/2016, non necessitando alcuna autorizzazione dal punto di vista ambientale;

DATO ATTO

che con nota PEC, prot. n. 34612/U del 01.06.2018, questo Ente ha provveduto a chiedere alla Regione Lazio - Direzione Regionale Risorse Idriche e Difesa del Suolo - Area Difesa della Costa, di far conoscere il parere di competenza, in merito alla non necessità di rilascio della preventiva autorizzazione regionale per l'esecuzione del suddetto intervento. Con nota e-mail del 06.06.2018 il funzionario di detta Direzione Regionale, sig. Fabio Fabbri, ha anticipato il parere richiesto, nelle more del riscontro alla nota PEC inviata, confermando che per i lavori in argomento non è necessario il rilascio di specifica autorizzazione regionale;

VISTO

che i lavori da effettuare consistono nel prelievo della sabbia dalla spiaggia emersa antistante l'imbocco a mare sulla riva idrografica destra alla foce del fiume Amaseno - località Porto Badino, caricata con mezzi meccanici tipo benne/ruspe e trasportata lungo l'arenile, con idonei mezzi gommati tipo Dumper, sull'area nella titolarità della concessione demaniale marittima TE-161 "Lega Navale Italiana - Sez. Lido di Enea";

DATO ATTO

così come comunicato, che i lavori programmati, previsti a partire dal giorno 08.06.2018 e fino al 15.06.2018 compreso, saranno effettuati dalla Società Di Girolamo Franco S.r.l. - Soc. Unipersonale, Amministratore unico Di Girolamo Franco, Codice Fiscale e Partita IVA 02385360595, con domicilio a Terracina (LT) in via Briccicheto Vicolo 25, snc;



- RITENUTA** l'opportunità di emanare disposizioni a salvaguardia dell'incolumità di cose e persone, segnatamente al tratto demaniale marittimo interessato dall'intervento, a partire dalla spiaggia emersa ubicata nei pressi dell'imbocco a mare della foce del fiume Amaseno (Porto Badino) riva idrografica destra e fino all'arenile interessato dai sopracitati lavori di ripascimento;
- VISTI** gli artt. 17, 28, 30, 81, 1161, 1164 e 1174 del Codice della Navigazione, nonché l'art. 59 del relativo Regolamento per l'Esecuzione del Codice della Navigazione;
- VISTO** l'art. 59 del D.P.R. n. 616 del 24.07.1977;
- VISTO** l'art. 5 della Legge Regionale 06.08.2007, n. 13 e ss.mm.ii. – attribuzione ai comuni di nuove funzioni e compiti amministrativi in materia di demanio marittimo con finalità turistiche;
- VISTA** la Deliberazione della Giunta Regionale n. 1161 del 30.07.2001, come modificata dalle DD.G.R. n. 425/2002 e 373/2003, avente ad oggetto "Linee guida per l'effettivo esercizio delle funzioni subdelegate ai sensi della L. R. n. 14/99";
- VISTO** il Decreto del Presidente della Giunta Regionale 30 giugno 2003, n. 252 relativo all'approvazione del Piano di Utilizzazione degli Arenili (P.U.A.) del Comune di Terracina;
- VISTA** la vigente Ordinanza balneare n. 04/2014/DE.MAR. del 26 giugno 2014 e quella n. 01/2018/DE.MAR. del 05 febbraio 2018;
- VISTE** la vigenti Ordinanze dell'Ufficio Circondariale Marittimo di Terracina n. 57/2014 e n. 59/2014 del 29.05.2014 e la 30/2017 del 28.04.2017;
- VISTO** il Decreto Legislativo 18.08.2000, n. 267 (*Testo Unico degli Enti Locali*);
- VISTO** il Decreto Sindacale prot. n. 41541/D del 11.08.2017, con il quale è stato conferito l'incarico dirigenziale e correlativa Responsabilità tecnico-gestionale della Direzione del Dipartimento III - Settore Demanio Marittimo;
- VISTO** lo Statuto del Comune di Terracina;

ORDINA

- Dal 08 giugno 2018 al 15 giugno 2018**, nel tratto di demanio marittimo –come da allegata planimetria– a partire dalla spiaggia emersa ubicata nei pressi dell'imbocco a mare della foce del fiume Amaseno, in località Porto Badino, riva idrografica destra e fino all'arenile nella titolarità della concessione demaniale marittima TE-161 "Lega Navale Italiana – Sez. Lido di Enea", **E' VIETATO** l'esercizio di qualsiasi attività o condotta che comporti la fruizione dell'arenile per l'intero tratto interessato, che possa arrecare intralcio allo svolgimento in sicurezza dei lavori di ripascimento morbido su detta zona con sabbia proveniente dalla spiaggia emersa antistante l'imbocco a mare sulla riva idrografica destra alla foce dello stesso fiume Amaseno, in località Porto Badino, da effettuarsi da parte della Società Di Girolamo Franco S.r.l. – Soc. Unipersonale, di Terracina (LT), sotto la direzione dell'Ing. Daniele Glingler iscritto all'ordine degli Ingegneri della Provincia di Roma con il n. 18910, per conto della Lega Navale Italiana - Sezione Lido di Enea, Presidente sig. Daniele Glingler;
- Le movimentazioni sono consentite per quantitativi inferiori a 20 (venti) metri cubi per metro lineare di spiaggia, come stabilito dall'art. 2 comma 1 lettera g) del D.M. 15 luglio 2016, n.173, alle seguenti condizioni:




- prima di iniziare i lavori dovrà essere eseguita la pulizia delle aree interessate da eventuali rifiuti depositati durante le mareggiate, tipo oggetti di plastica, legno, sterpaglie ecc., da conferire in apposite discariche autorizzate;
- durante l'esecuzione dovranno essere adottate tutte le misure necessarie ad evitare danni a persone e/o cose, delimitando l'area interessata, apponendo le specifiche segnalazioni previste, in ottemperanza a tutte le disposizioni normative in materia di organizzazione dei cantieri, sollevando il Comune di Terracina da ogni e qualsiasi responsabilità per quanto riguarda l'esecuzione delle movimentazioni di sabbia;
- durante lo svolgimento delle operazioni dovranno essere adottate tutte le precauzioni, onde evitare rischi per l'ecosistema circostante e qualsiasi forma di inquinamento del pubblico demanio marittimo e del mare;

3. **Fermo restando il periodo interessato dal 08 giugno 2018 al 15 giugno 2018, il divieto** di cui al punto 1., per quanto attiene il prelievo della sabbia proveniente dalla spiaggia emersa ubicata sul lato destro di Porto Badino, al fine del trasporto della stessa fino all'arenile nella titolarità della concessione demaniale marittima TE-161 "Lega Navale Italiana – Sez. Lido di Enea", **ha validità in orario diurno e notturno, con esclusione delle giornate di sabato e domenica per consentire le attività di balneazione in totale sicurezza;**
4. Sono esclusi dai divieti di cui al precedente punto 1. i mezzi meccanici tipo benne/ruspe ed i mezzi gommati tipo Dumper utilizzati dalla Società Di Girolamo Franco S.r.l. – Soc. Unipersonale, di Terracina (LT), per l'esecuzione dei lavori di che trattasi;
5. Il sig. Daniele Glingler, quale Presidente della "Lega Navale Italiana – Sez. Lido di Enea" di Terracina, tramite la Ditta Società Di Girolamo Franco S.r.l. – Soc. Unipersonale, di Terracina (LT), incaricata dell'esecuzione dell'intervento, ed il direttore dei lavori – Ing. Daniele Glingler, è obbligato ad adottare nei siti interessati ogni misura e cautela idonea a prevenire danni a cose e/o persone, comunicando, al termine dei lavori, l'avvenuto ripristino dello stato dei luoghi demaniali;
6. E' fatto obbligo a chiunque spetti di osservare la presente ordinanza;
7. I contravventori alla presente ordinanza saranno perseguiti ai sensi degli articoli 1164 e 1174 del Codice della Navigazione ovvero dell'articolo 650 del Codice Penale, salvo che il fatto non costituisca un più grave reato;
8. La presente ordinanza sarà pubblica all'Albo Pretorio on-line del Comune di Terracina, nonché sul portale internet istituzionale – all'indirizzo <http://www.comune.terracina.lt.it>, sezione "IL COMUNE" - voce "Ordinanze" – e sarà notificata al sig. Daniele Glingler, alla Regione Lazio – Direzione Regionale Risorse Idriche e Difesa del Suolo – Area Difesa della Costa, all'Agenzia Regionale per la Difesa del Suolo (ARDIS), all'Ufficio Circondariale Marittimo – Guardia Costiera di Terracina, al Gabinetto del Sindaco, al Responsabile del Settore Lavori Pubblici del Comune di Terracina, ai Comandi Locali delle Forze di Polizia ed alle organizzazioni rappresentative degli operatori degli stabilimenti balneari di Terracina;
9. Gli Ufficiali e gli Agenti di Polizia Giudiziaria sono incaricati dell'esecuzione della presente ordinanza.

Terracina, 07 giugno 2018



IL DIRIGENTE
(Arch. Bonaventura PIANESE)

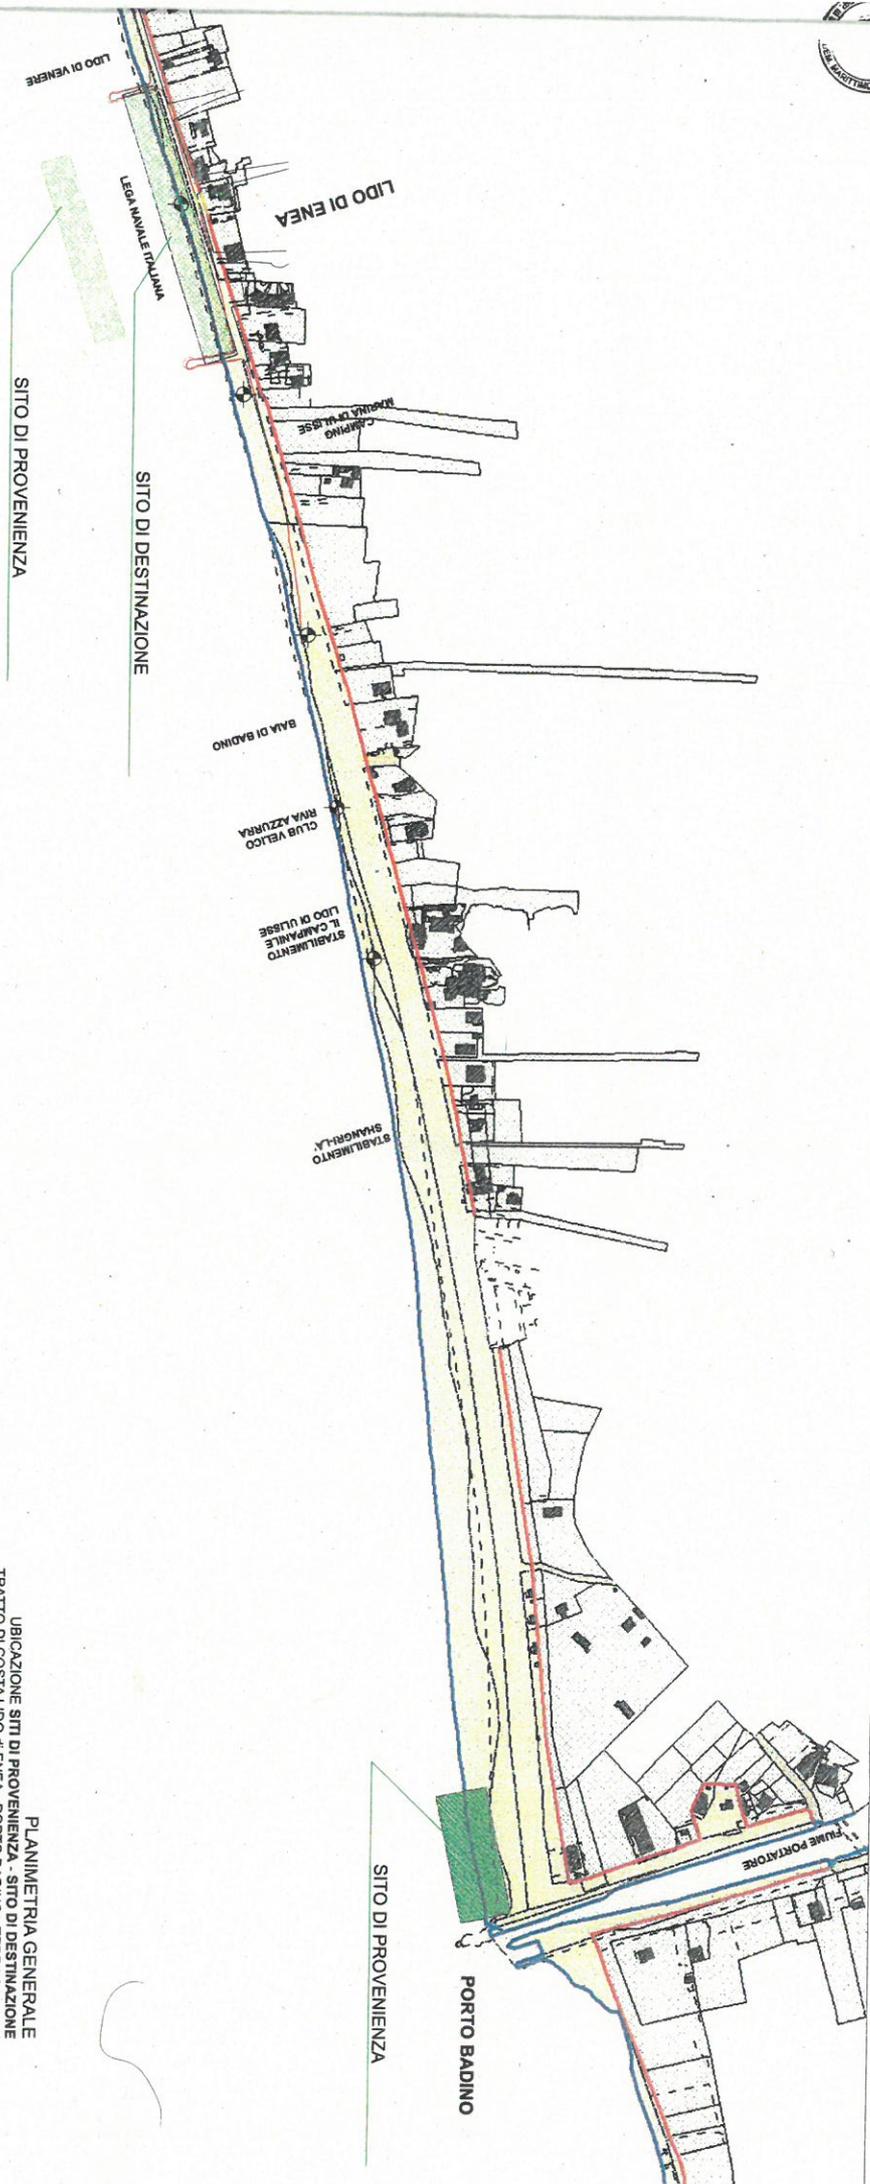

PLANIMETRIA GENERALE
 UBICAZIONE SITI DI PROVENIENZA - SITO DI DESTINAZIONE
 TRATTO DI COSTA LIDO DI ENEA - PORTO BADINO - TERRACINA (LT)
 SCALA 1 : 500