



CITTÀ DI TERRACINA

Provincia di Latina

DIPARTIMENTO ATTIVITA' PRODUTTIVE,
SOCIO-CULTURALI, TURISTICHE E SPORTIVE
GARE E CONTRATTI

Settore S.U.A.P., Attività Produttive, Demanio Marittimo e Agricoltura
Servizio Demanio Marittimo

ORDINANZA NR. 01/2016/DE.MAR. DEL 17.05.2016

IL CAPO SETTORE

VISTA

l'istanza prot. n. 010/2016 in data 11.05.2016, acquisita al protocollo di questo Ente in data 12.05.2016 al n. 23571/I, presentata dal signor Daniele GLINGLER, nella qualità di Presidente della Lega Navale Italiana - sezione "Lido di Enea", con sede in Terracina via S.S. 148 Pontina Km. 104,500, con la quale si è richiesto di dare esecuzione agli adempimenti conseguenti di competenza di questo comune in merito alla Determinazione della Regione Lazio - Direzione Regionale Risorse Idriche e Difesa del Suolo n. G04883 del 10.05.2016 che ha autorizzato - nel rispetto delle prescrizioni nella stessa indicate e con validità fino al 30.06.2016 - la Lega Navale Italiana - sezione "Lido di Enea" (Terracina), ad eseguire la movimentazione di sedimenti marini provenienti dall'imboccatura dalla foce del fiume Amaseno "Porto Badino" - per un quantitativo di ca. mc. 12.000,00 - da ricollocare a ripascimento sulle aree demaniali indicate nella planimetria allegata alla richiesta della Lega Navale, precisamente: spiaggia libera prospiciente il Camping "Marina di Ulisse" e spiaggia in concessione alla Lega Navale Italiana;

DATO ATTO

come si rileva dalla citata Determinazione Regionale, che per la movimentazione delle sabbie provenienti dall'imboccatura del fiume Amaseno "Porto Badino" siano utilizzati macchinari idonei quali: automezzi, pale meccaniche, escavatori e/o draghe, regolarmente omologati;

EVIDENZIATO

come comunicato dal Presidente della Lega Navale, che i lavori programmati saranno effettuati dalla Società «DEGLI STEFANI Costruzioni S.r.L.», Codice Fiscale e Partita IVA 02246410597, con domicilio a Latina (LT) in via Epitaffio n. 174, Amministratore Unico signor Degli Stefani Enzo, e sono previsti a partire dal giorno 16.05.2016 e fino al 10.06.2016;

RITENUTA

l'opportunità di emanare disposizioni a salvaguardia dell'incolumità di cose e persone, segnatamente al tratto demaniale marittimo interessato dall'intervento, a partire dalla spiaggia emersa ubicata nei pressi dell'imbocco a mare della foce del fiume Portatore-Amaseno (Porto Badino) e fino agli arenili interessati dai sopracitati lavori di ripascimento;

VISTI

gli artt. 17, 28, 30, 81, 1161, 1164 e 1174 del Codice della Navigazione, nonché l'art. 59 del relativo Regolamento per l'Esecuzione del Codice della Navigazione;

VISTO

l'art. 59 del D.P.R. n. 616 del 24.07.1977;

VISTO

l'art. 5 della Legge Regionale 06.08.2007, n. 13 e ss.mm.ii. - attribuzione ai comuni di nuove funzioni e compiti amministrativi in materia di demanio marittimo con finalità turistiche;

f



- VISTA** la Deliberazione della Giunta Regionale n. 1161 del 30.07.2001, come modificata dalle DD.G.R. n. 425/2002 e 373/2003, avente ad oggetto “ Linee guida per l’effettivo esercizio delle funzioni subdelegate ai sensi della L. R. n. 14/99”;
- VISTA** la Determinazione della Regione Lazio - Direzione Regionale Infrastrutture, Ambiente e Politiche Abitative - Area Difesa del Suolo e Bonifiche n. G08589 del 13.06.2014;
- VISTA** la vigente Ordinanza balneare n. 04/2014/DE.MAR. del 26 giugno 2014;
- VISTE** la vigenti Ordinanze dell’Ufficio Circondariale Marittimo di Terracina n. 57/2014 e n. 59/2014 del 29.05.2014;
- VISTO** il Decreto Legislativo 18.08.2000, n. 267 (*Testo Unico degli Enti Locali*);
- VISTO** il Decreto Commissariale, con i poteri del Sindaco, prot.n. 37966/U del 05.08.2015, attributivo di incarico Dirigenziale dell’intestato Dipartimento;
- VISTA** la Determinazione Dirigenziale n. 113 del 30.12.2015 e n. 24/GEN. del 12.01.2016, di conferimento di Posizione Organizzativa e di Responsabile dell’intestato Settore;

ORDINA

- Dal 17 maggio 2016 al 10 giugno**, nel tratto di demanio marittimo, a partire dalla spiaggia emersa ubicata nei pressi dell’imbocco a mare della foce del fiume Portatore-Amaseno (Porto Badino) e fino agli arenili compresi tra il “Camping Marina di Ulisse” e la “Lega Navale Italiana - Sez. Lido di Enea”, **E’ VIETATO** l’esercizio di qualsiasi attività o condotta che comporti la fruizione dell’arenile per l’intero tratto interessato, che possa arrecare intralcio allo svolgimento in sicurezza dei lavori di ripascimento morbido su dette zone con sabbia proveniente dalla spiaggia emersa e sommersa antistante l’imbocco a mare della riva idrografica dx del fiume Amaseno in località Porto Badino. I lavori verranno effettuati da parte della Società DEGLI STEFANI Costruzioni S.r.L. di Latina (LT), sotto la direzione dell’Ing. Daniele Glingler iscritto all’ordine degli Ingegneri della Provincia di Roma con il n. 18910, per conto della Lega Navale Italiana - sezione “Lido di Enea”, nella persona del Presidente Ing. Glingler Daniele, così come indicato nella Determinazione Regionale n. G04883 del 10.05.2016;
- Fermo restando il periodo interessato dal 17 maggio 2016 al 10 giugno 2016, il divieto di cui al punto 1., per quanto attiene il prelievo della sabbia proveniente dalla spiaggia emersa ubicata sul lato destro di Porto Badino, al fine del trasporto della stessa fino agli arenili compresi tra il “Camping Marina di Ulisse” e la “Lega Navale Italiana - Sez. Lido di Enea”, ha validità in orario diurno e notturno, con esclusione delle giornate di sabato e domenica per consentire le attività di balneazione in totale sicurezza;**
- Sono esclusi dai divieti di cui al precedente punto 1. gli automezzi, pale meccaniche, escavatori e/o draghe, regolarmente omologati, utilizzati dalla Società “DEGLI STEFANI Costruzioni S.r.L.” di Latina (LT) per l’esecuzione dei lavori di che trattasi;
- Il signor Glingler Daniele Presidente della Lega Navale Italiana - Sezione Lido di Enea, così come indicato nella Determinazione Regionale n. G04883 del 10.05.2016, tramite la Società “DEGLI STEFANI Costruzioni S.r.L.” di Latina (LT) incaricata dell’esecuzione dell’intervento, unitamente al direttore dei lavori, è obbligato ad adottare nei siti interessati ogni misura e cautela idonea a prevenire danni a cose e/o persone, delimitando l’area interessata e apponendo le specifiche segnalazioni previste, facendo ottemperare tutte le disposizioni normative in materia di organizzazione dei cantieri;


5. al termine dei lavori dovrà tempestivamente comunicarsi l'avvenuto ripristino dello stato dei luoghi demaniali;
6. E' fatto obbligo a chiunque spetti di osservare la presente ordinanza;
7. I contravventori alla presente ordinanza saranno perseguiti ai sensi degli articoli 1164 e 1174 del Codice della Navigazione ovvero dell'articolo 650 del Codice Penale, salvo che il fatto non costituisca un più grave reato;
8. La presente ordinanza sarà pubblica all'Albo Pretorio on-line del Comune di Terracina, nonché sul portale internet istituzionale - all'indirizzo <http://www.comune.terracina.lt.it>, sezione "IL COMUNE" - voce "Ordinanze" - e sarà notificata al signor Glingler Daniele, alla Regione Lazio - Direzione Regionale Risorse Idriche e Difesa del suolo, all'Agenzia Regionale per la Difesa del Suolo (ARDIS), all'Ufficio Circondariale Marittimo - Guardia Costiera di Terracina, al Gabinetto del Commissario Straordinario, al Responsabile del Settore Manutenzione Beni Pubblici del Comune di Terracina, ai Comandi Locali delle Forze di Polizia ed alle organizzazioni rappresentative degli operatori degli stabilimenti balneari di Terracina;
9. Gli Ufficiali e gli Agenti di Polizia Giudiziaria sono incaricati dell'esecuzione della presente ordinanza.


Terracina, 17 MAGGIO 2016



IL CAPO SETTORE
(I.D.T. geom. Eugenio PEPE)

PLANIMETRIA GENERALE
ZONA DI PRELIEVO
SCALA 1:2000

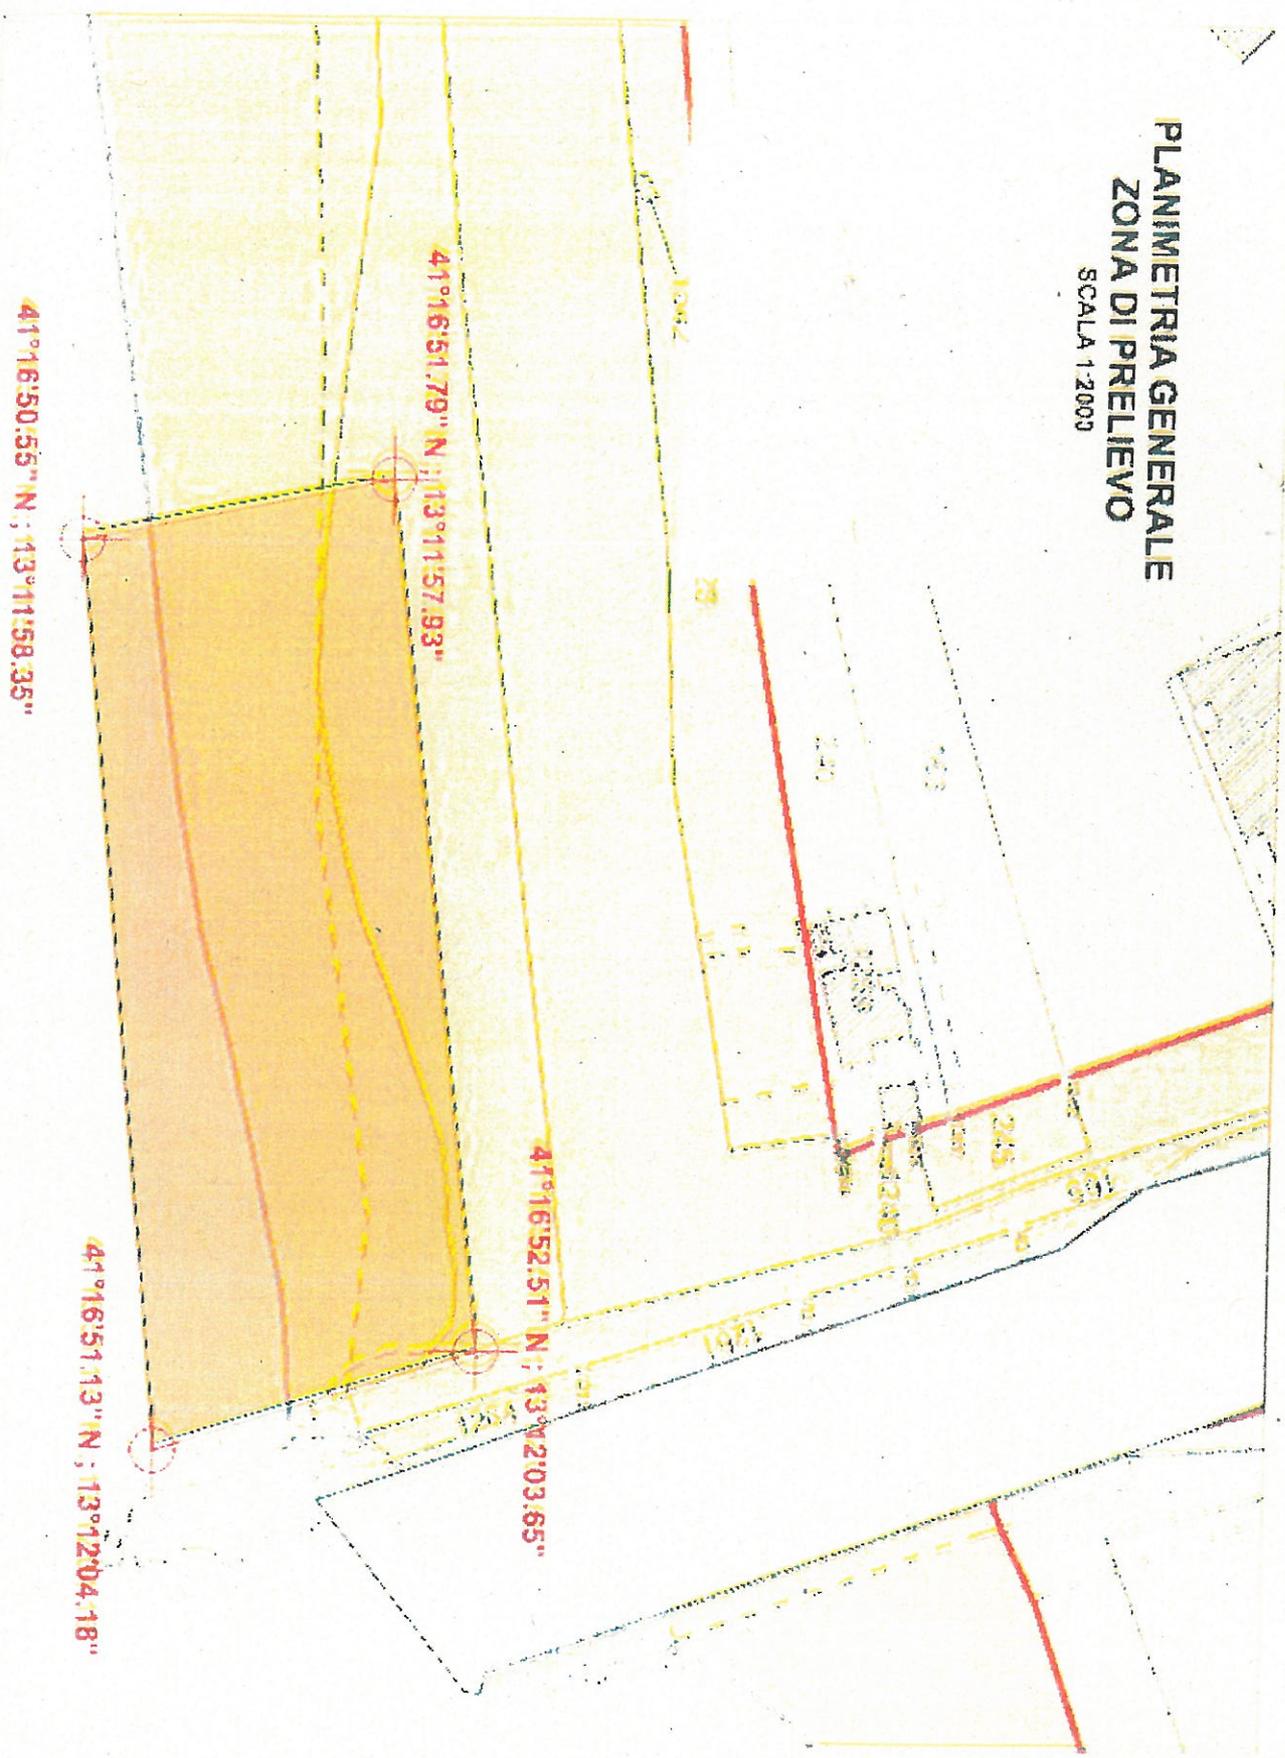

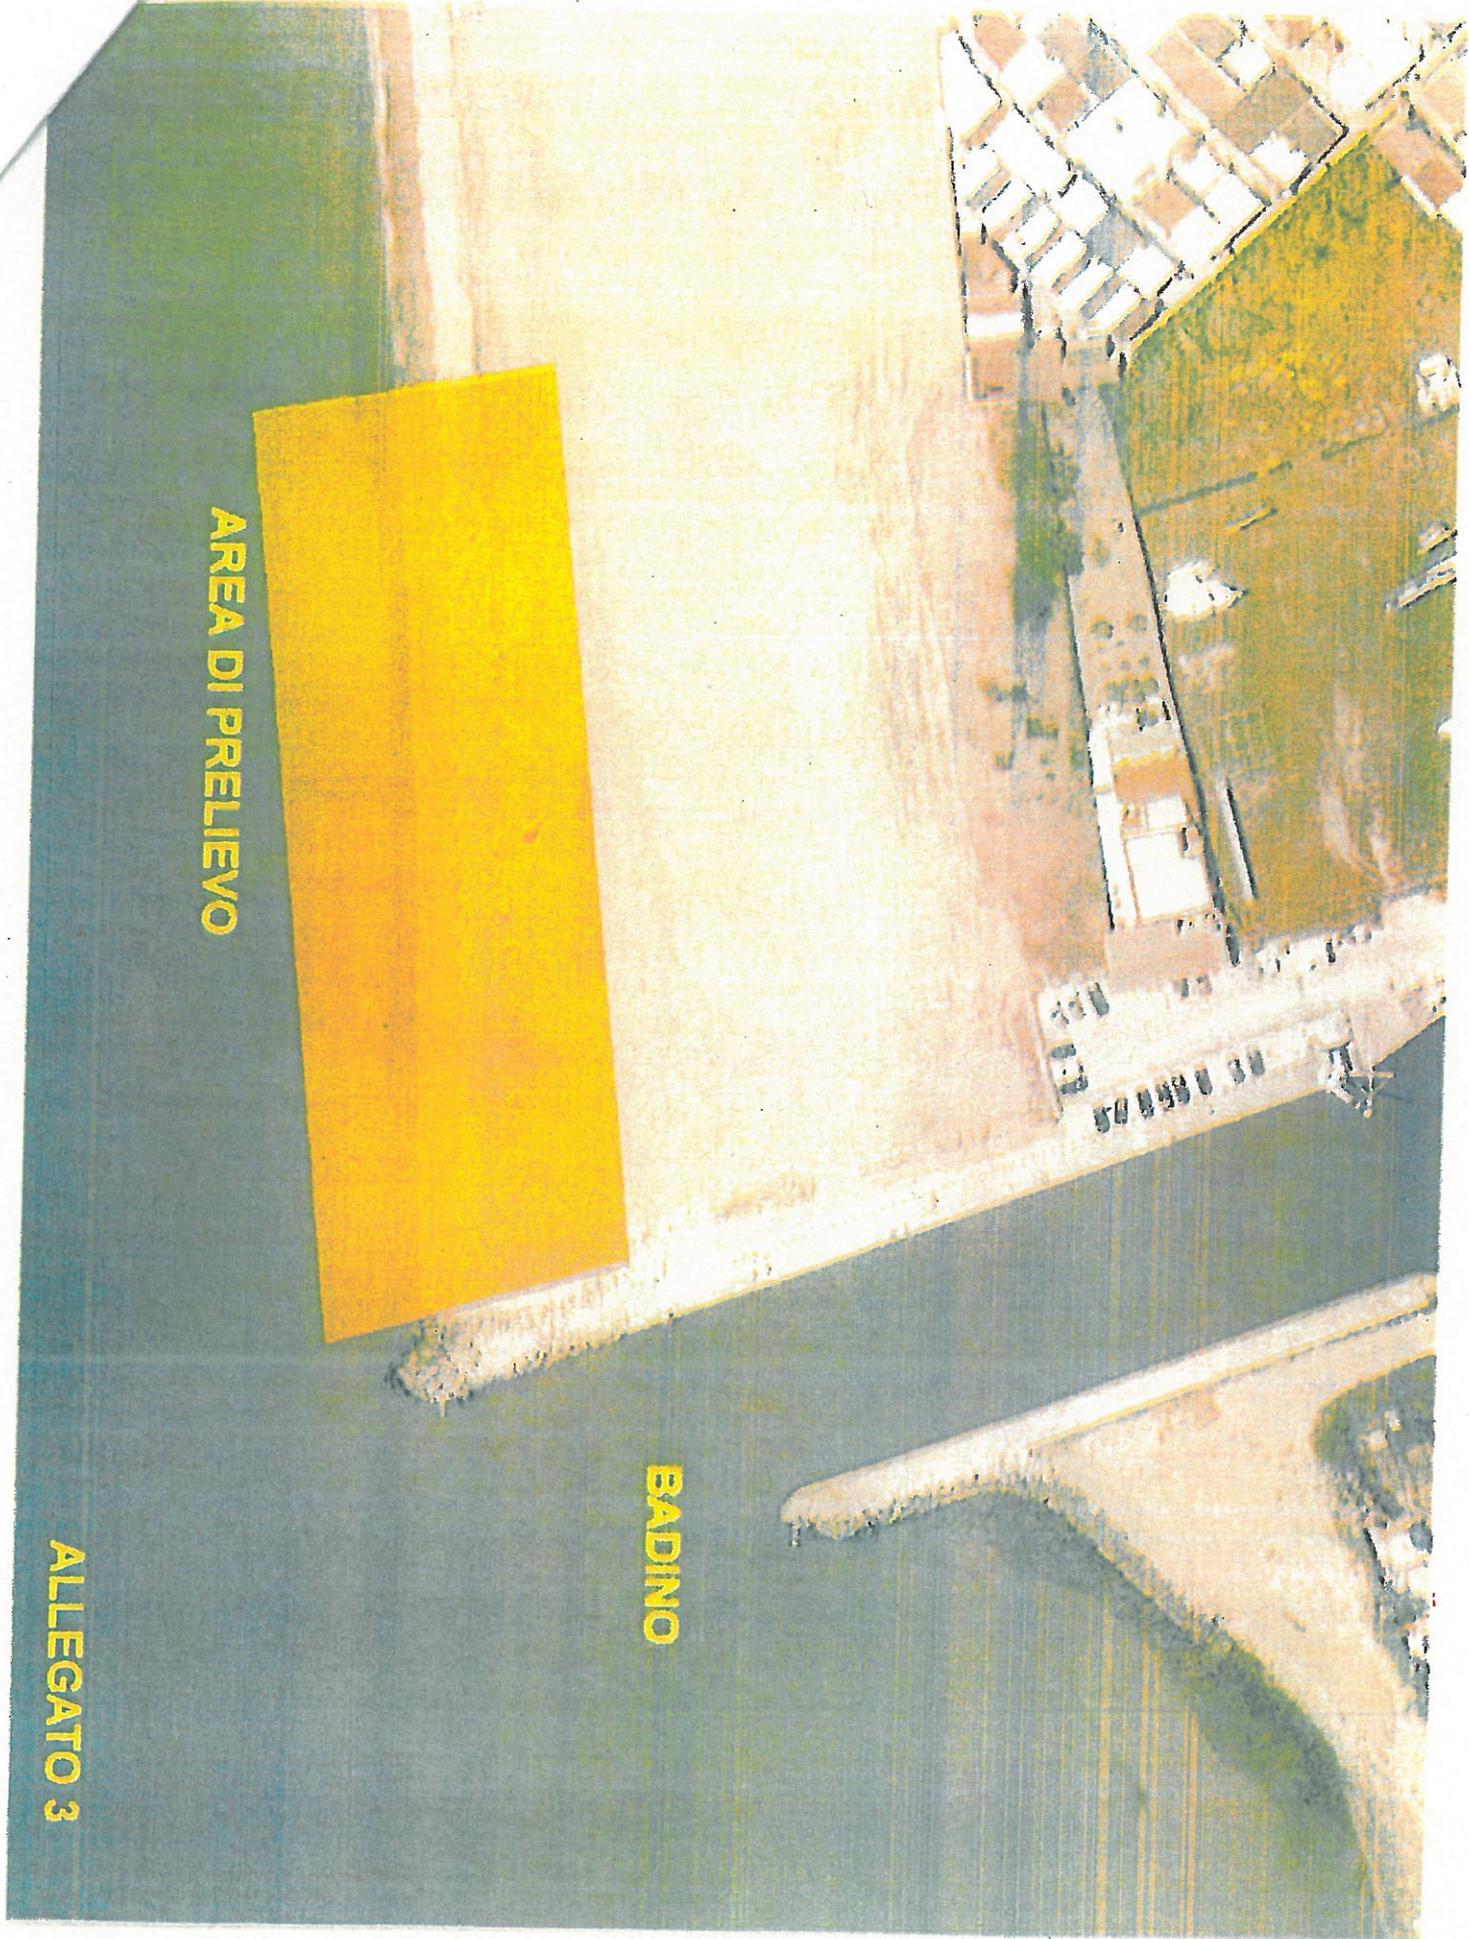

AREA DI PRELIEVO

BADINO

ALLEGATO 3



AREE DI DESTINAZIONE

LIDO DI ENEA

MARINA DI ULISSE

ALLEGATO 4