


<b>TAV. E/13</b>	CRONOPROGRAMMA -(Art. 40 D.P.R. 207/2010 e s.m.i.)-
	RESPONSABILE UNICO DEL PROCEDIMENTO: ING. GIANFRANCO CRIPPA Settore LL.PP. - Comune di Sabaudia (LT)
DATA OTTOBRE 2017	PROGETTISTA: ARCH. VITTORIO D'ARGENIO C.F. DRGVFRFR55A569P
<small>SPAZIO RISERVATO ALL'AMMINISTRAZIONE</small>	
<small>TABACCA E PRIMA DEL PROGETTO</small>	
<small>DI VITTORIO D'ARGENIO OPERAIO DELLA PRODUZIONE E COLLABORATORE DELLA PRODUZIONE DI AREA L.104</small>	
<small>Arch. Vittorio D'ARGENIO <b>STUDIO TECNOARCH</b> Viale P2, Nuovo Centro Lattini - Torre 4 - 04100 LATINA - P. IVA 02121560597 Tel. Fax: 0773 642086 - info@studiotecnoarch.it</small>	
<small>* TORRE DI COSTE - LO STUDIO E' SOGGETTO A TUTELA PATRIMONIALE E' SOTTO SOGGERNO CON STATUTO SOVETI DI AMMINISTRAZIONE E' SOTTO SOGGERNO CON STATUTO SOVETI DI AMMINISTRAZIONE E' SOTTO SOGGERNO CON STATUTO SOVETI DI AMMINISTRAZIONE</small>	

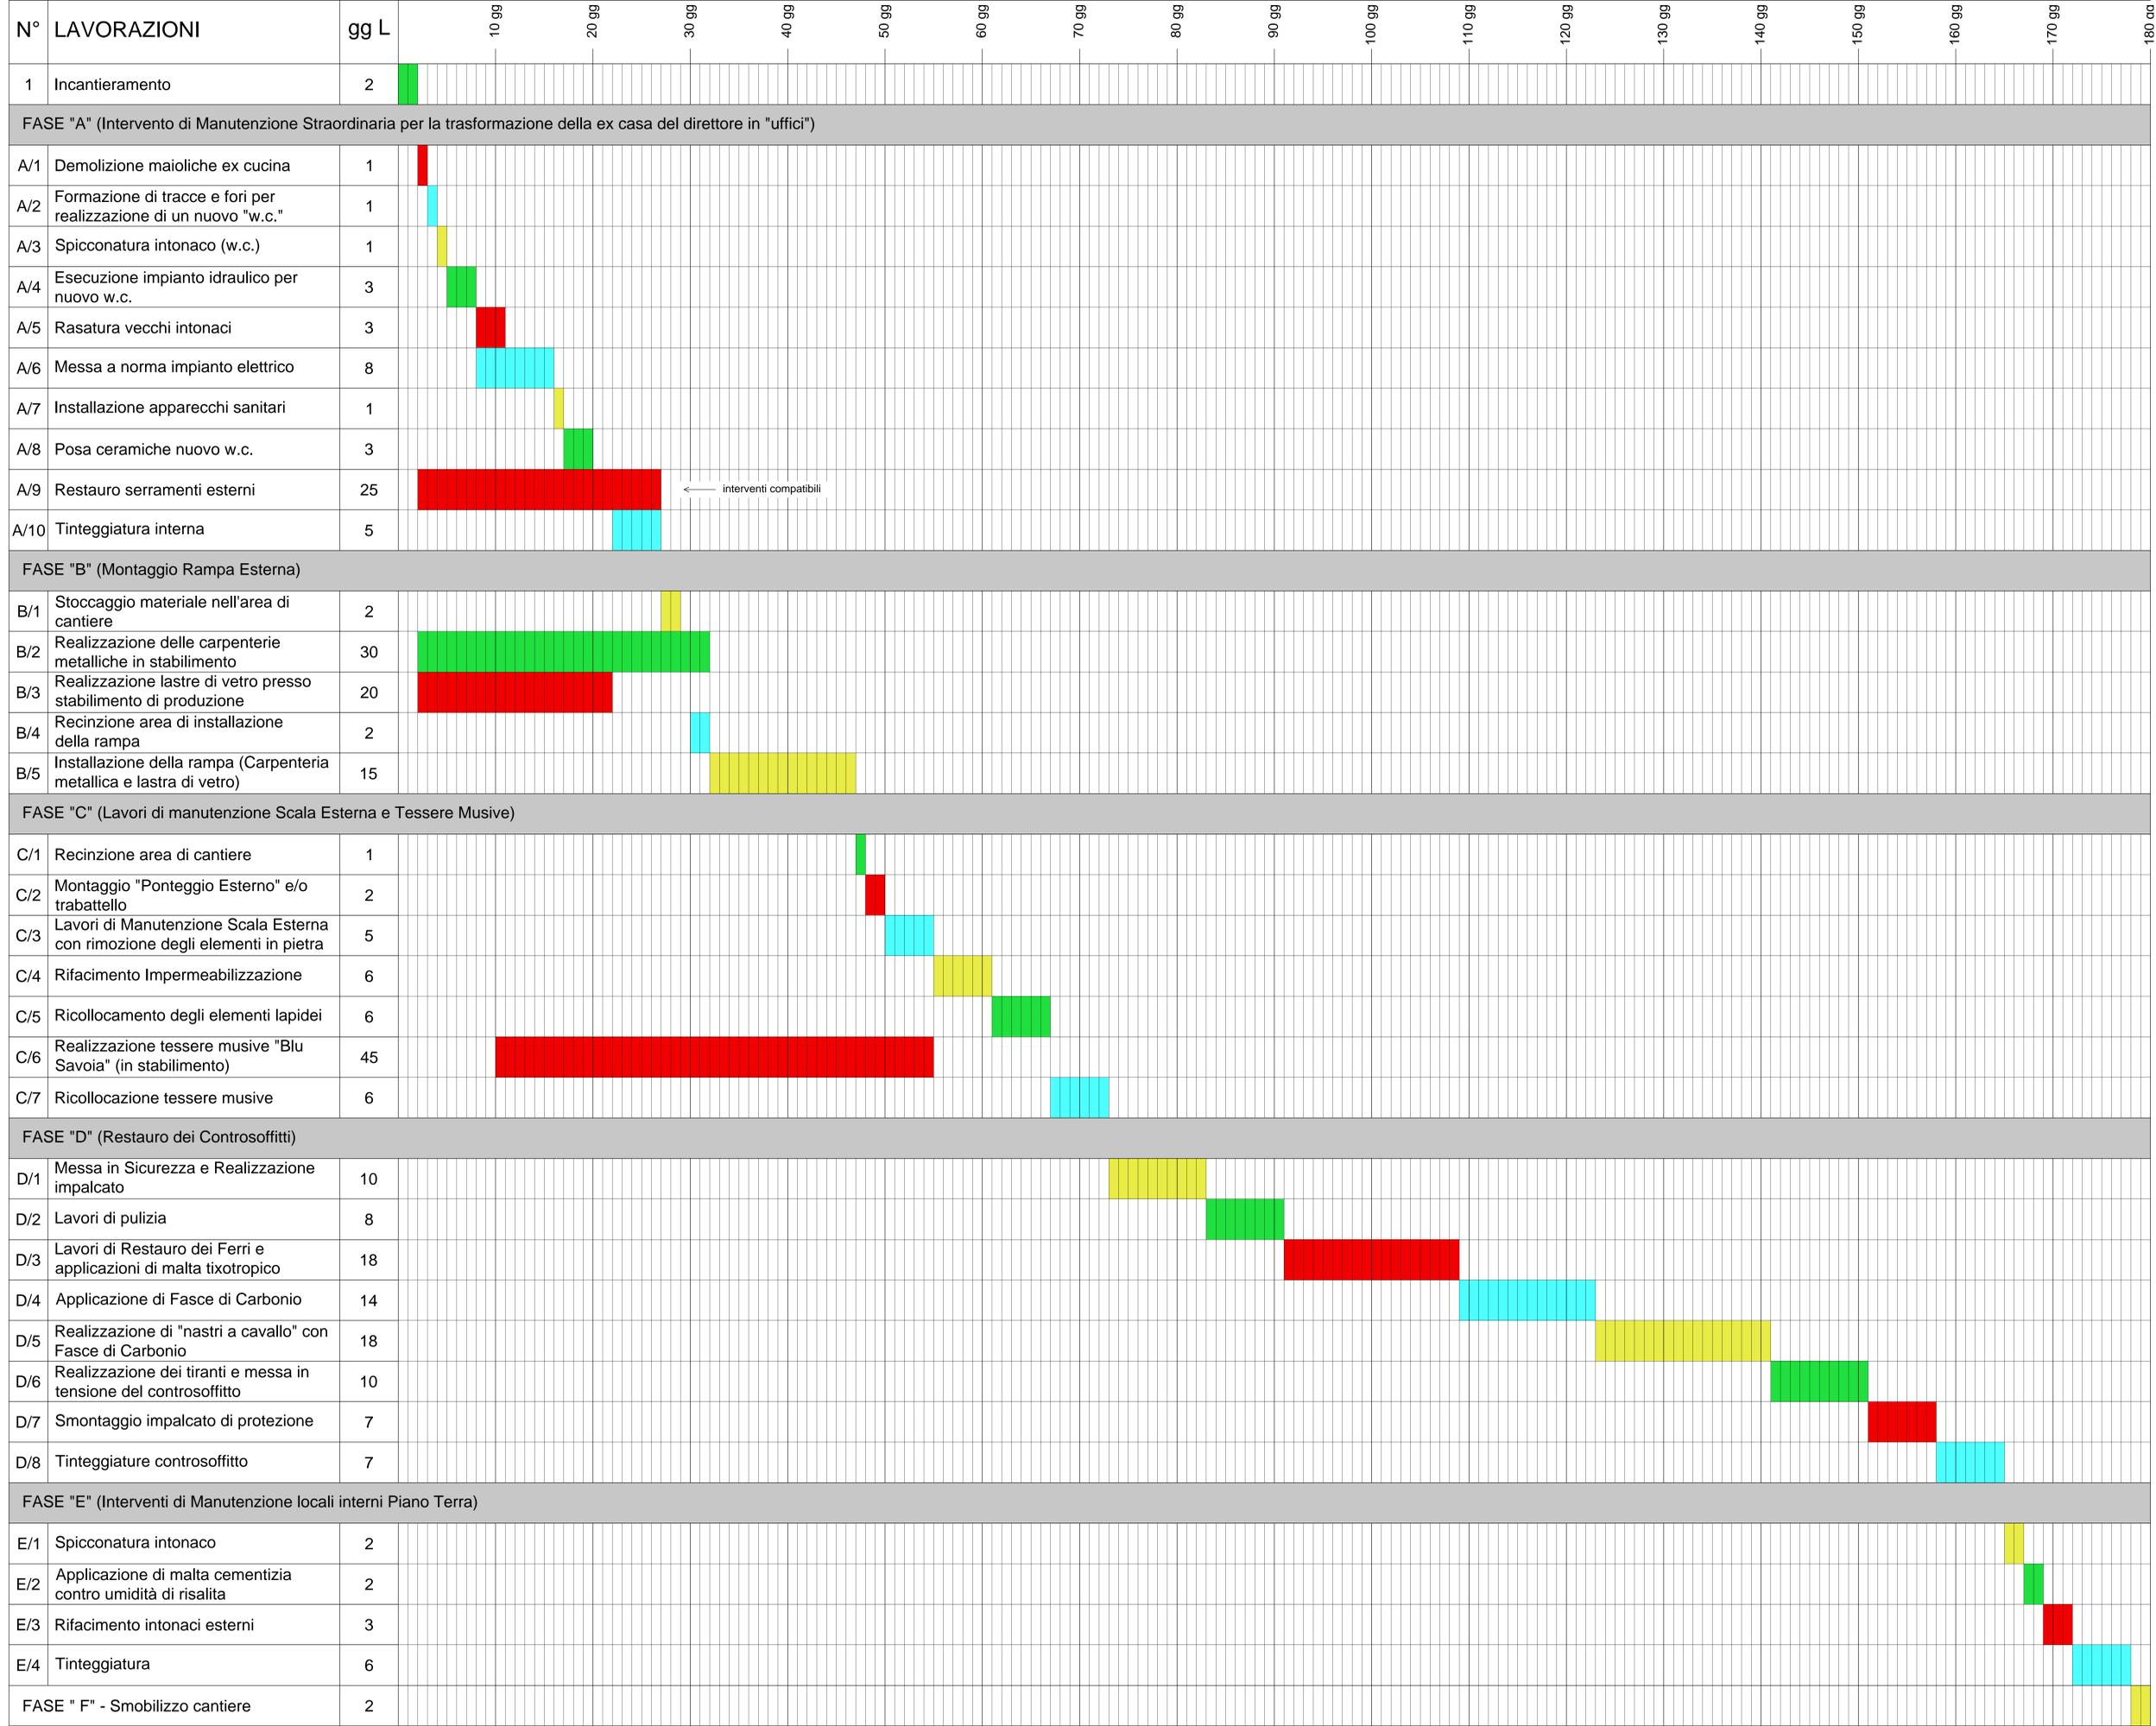

N.B. : Il cronoprogramma dovrà essere aggiornato periodicamente dalla ditta esecutrice dei lavori, secondo le proprie e reali esigenze di cantiere, e successivamente dovrà essere approvato dal Coordinatore della Sicurezza in fase di esecuzione